


nr	NAZWA POMIESZCZENIA	pow./obj.	rodzaj
01	HALA WYSTAWOWA	15,600	WYSTAWA
02	HALA WYSTAWOWA	15,600	WYSTAWA
- OZNACZENIA:**
- zasilanie instalacji c.o. (PEX)
 - powrót instalacji c.o. (PEX)
 - zasilanie instalacji c.o. (stal)
 - powrót instalacji c.o. (stal)
 - pion c.o. (zasilanie)
 - pion c.o. (powrót)
 - obl. temp. w pomieszczeniu
 - obl. zapotrzebowanie na moc cieplą
 - pomieszczenie
 - oznaczenie grzejnika
 - grzejnik
 - średnice przewodów
 - oznaczenie pionu c.o.
 - rozdzielacz C.O. w szafce podtynkowej
 - kurtyna powietrzna

UWAGA:
Wszystkie nie opisane podejścia do grzejników: wg. rozwinięcia c.o. Opisy i rozmieszczenie zaworów na rozwinięciu instalacji c.o.

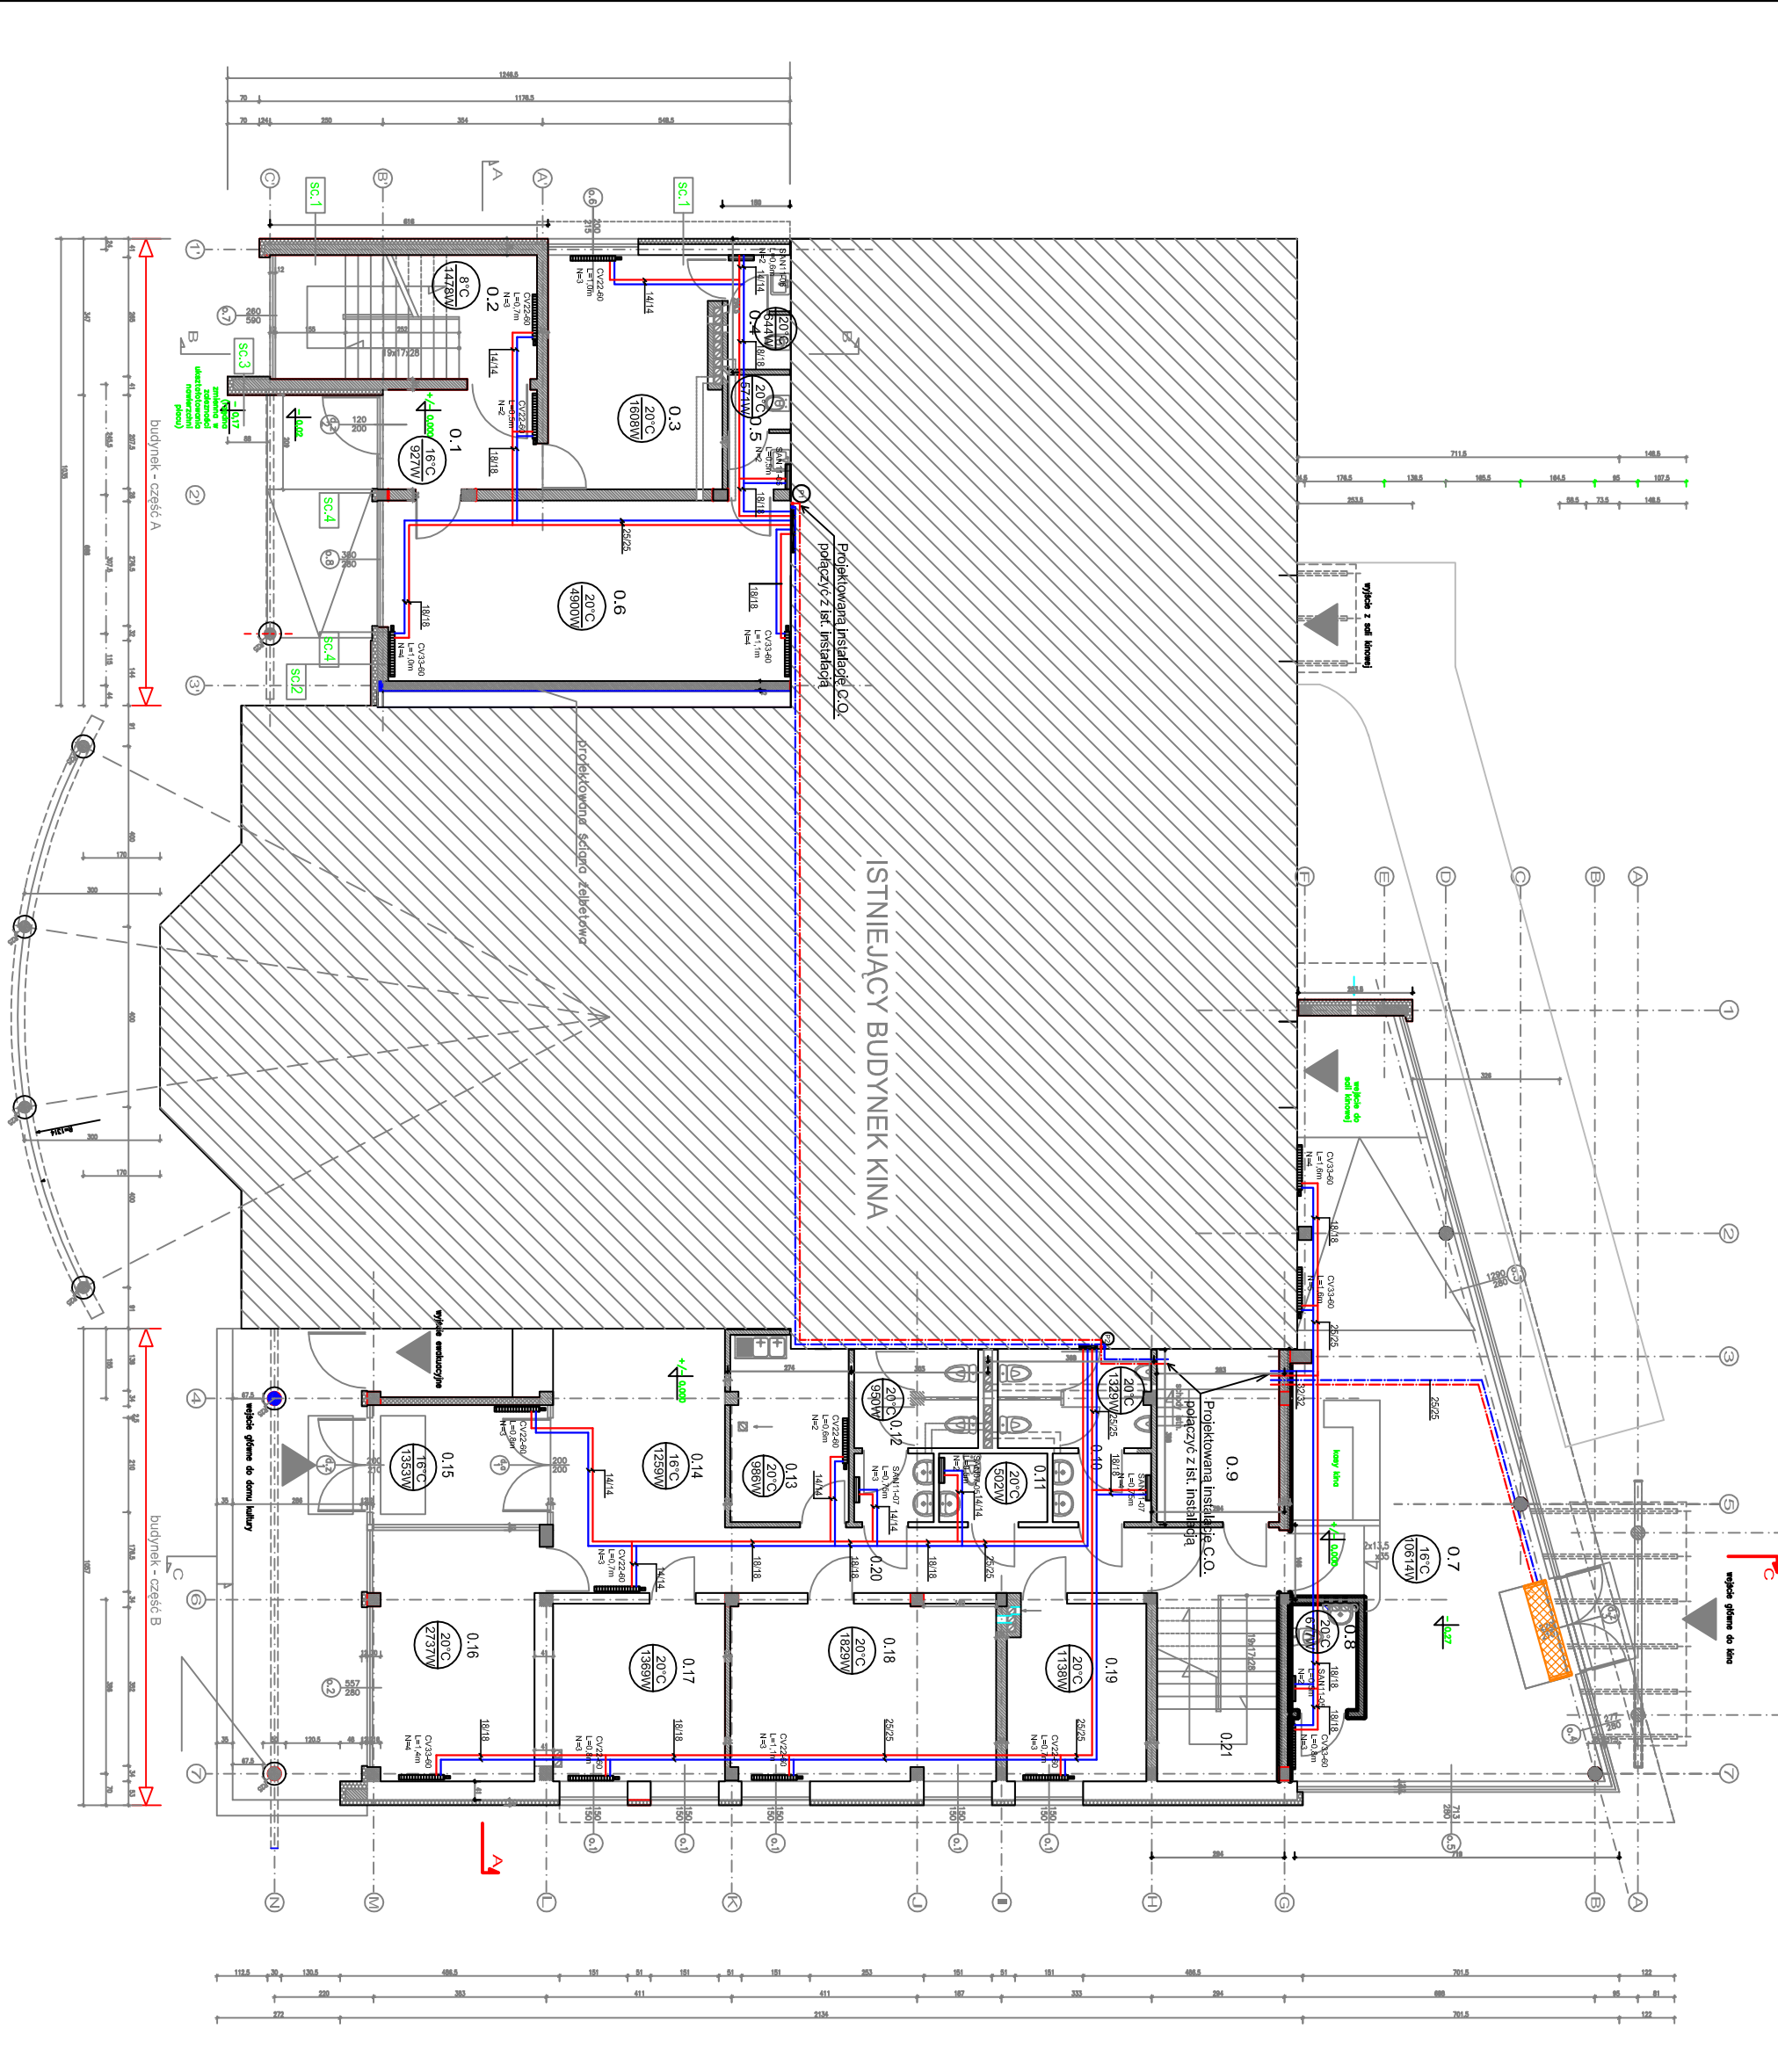

INWESTYCJA:	ROZBUDOWA I NAOBUDOWA BUDYNKU ZURUMIŃSKIEGO CENTRUM KULTURY - działka nr 2197 w Żuruminiu
INWESTOR:	BURMISTRZ GMINY I MIASTA ŻURUMIN PL. PIŁSUDSKIEGO 3, 08-300 ŻURUMIN
JEDNOSTKA PROJEKTOWA	Pracownia Architektoniczna Skala 1:100
BRANŻA:	SANITARNA
NAZWA RYSUNKU	RZUT PARTERU WEWNĘTRZNA INSTALACJA C.O.
PROJEKTOWAŁ:	NR RYS. 59
MGR INŻ. PROJEKTANTA	MAZ0452/POOS/08
SPRAWDZIŁ:	NR UPRAWNIENI
INŻ. JACEK PAREWOSKI	MAZ0412/POOS/08
FAZA:	PROJEKT BAW
DATA:	MAY 2017 R.