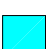



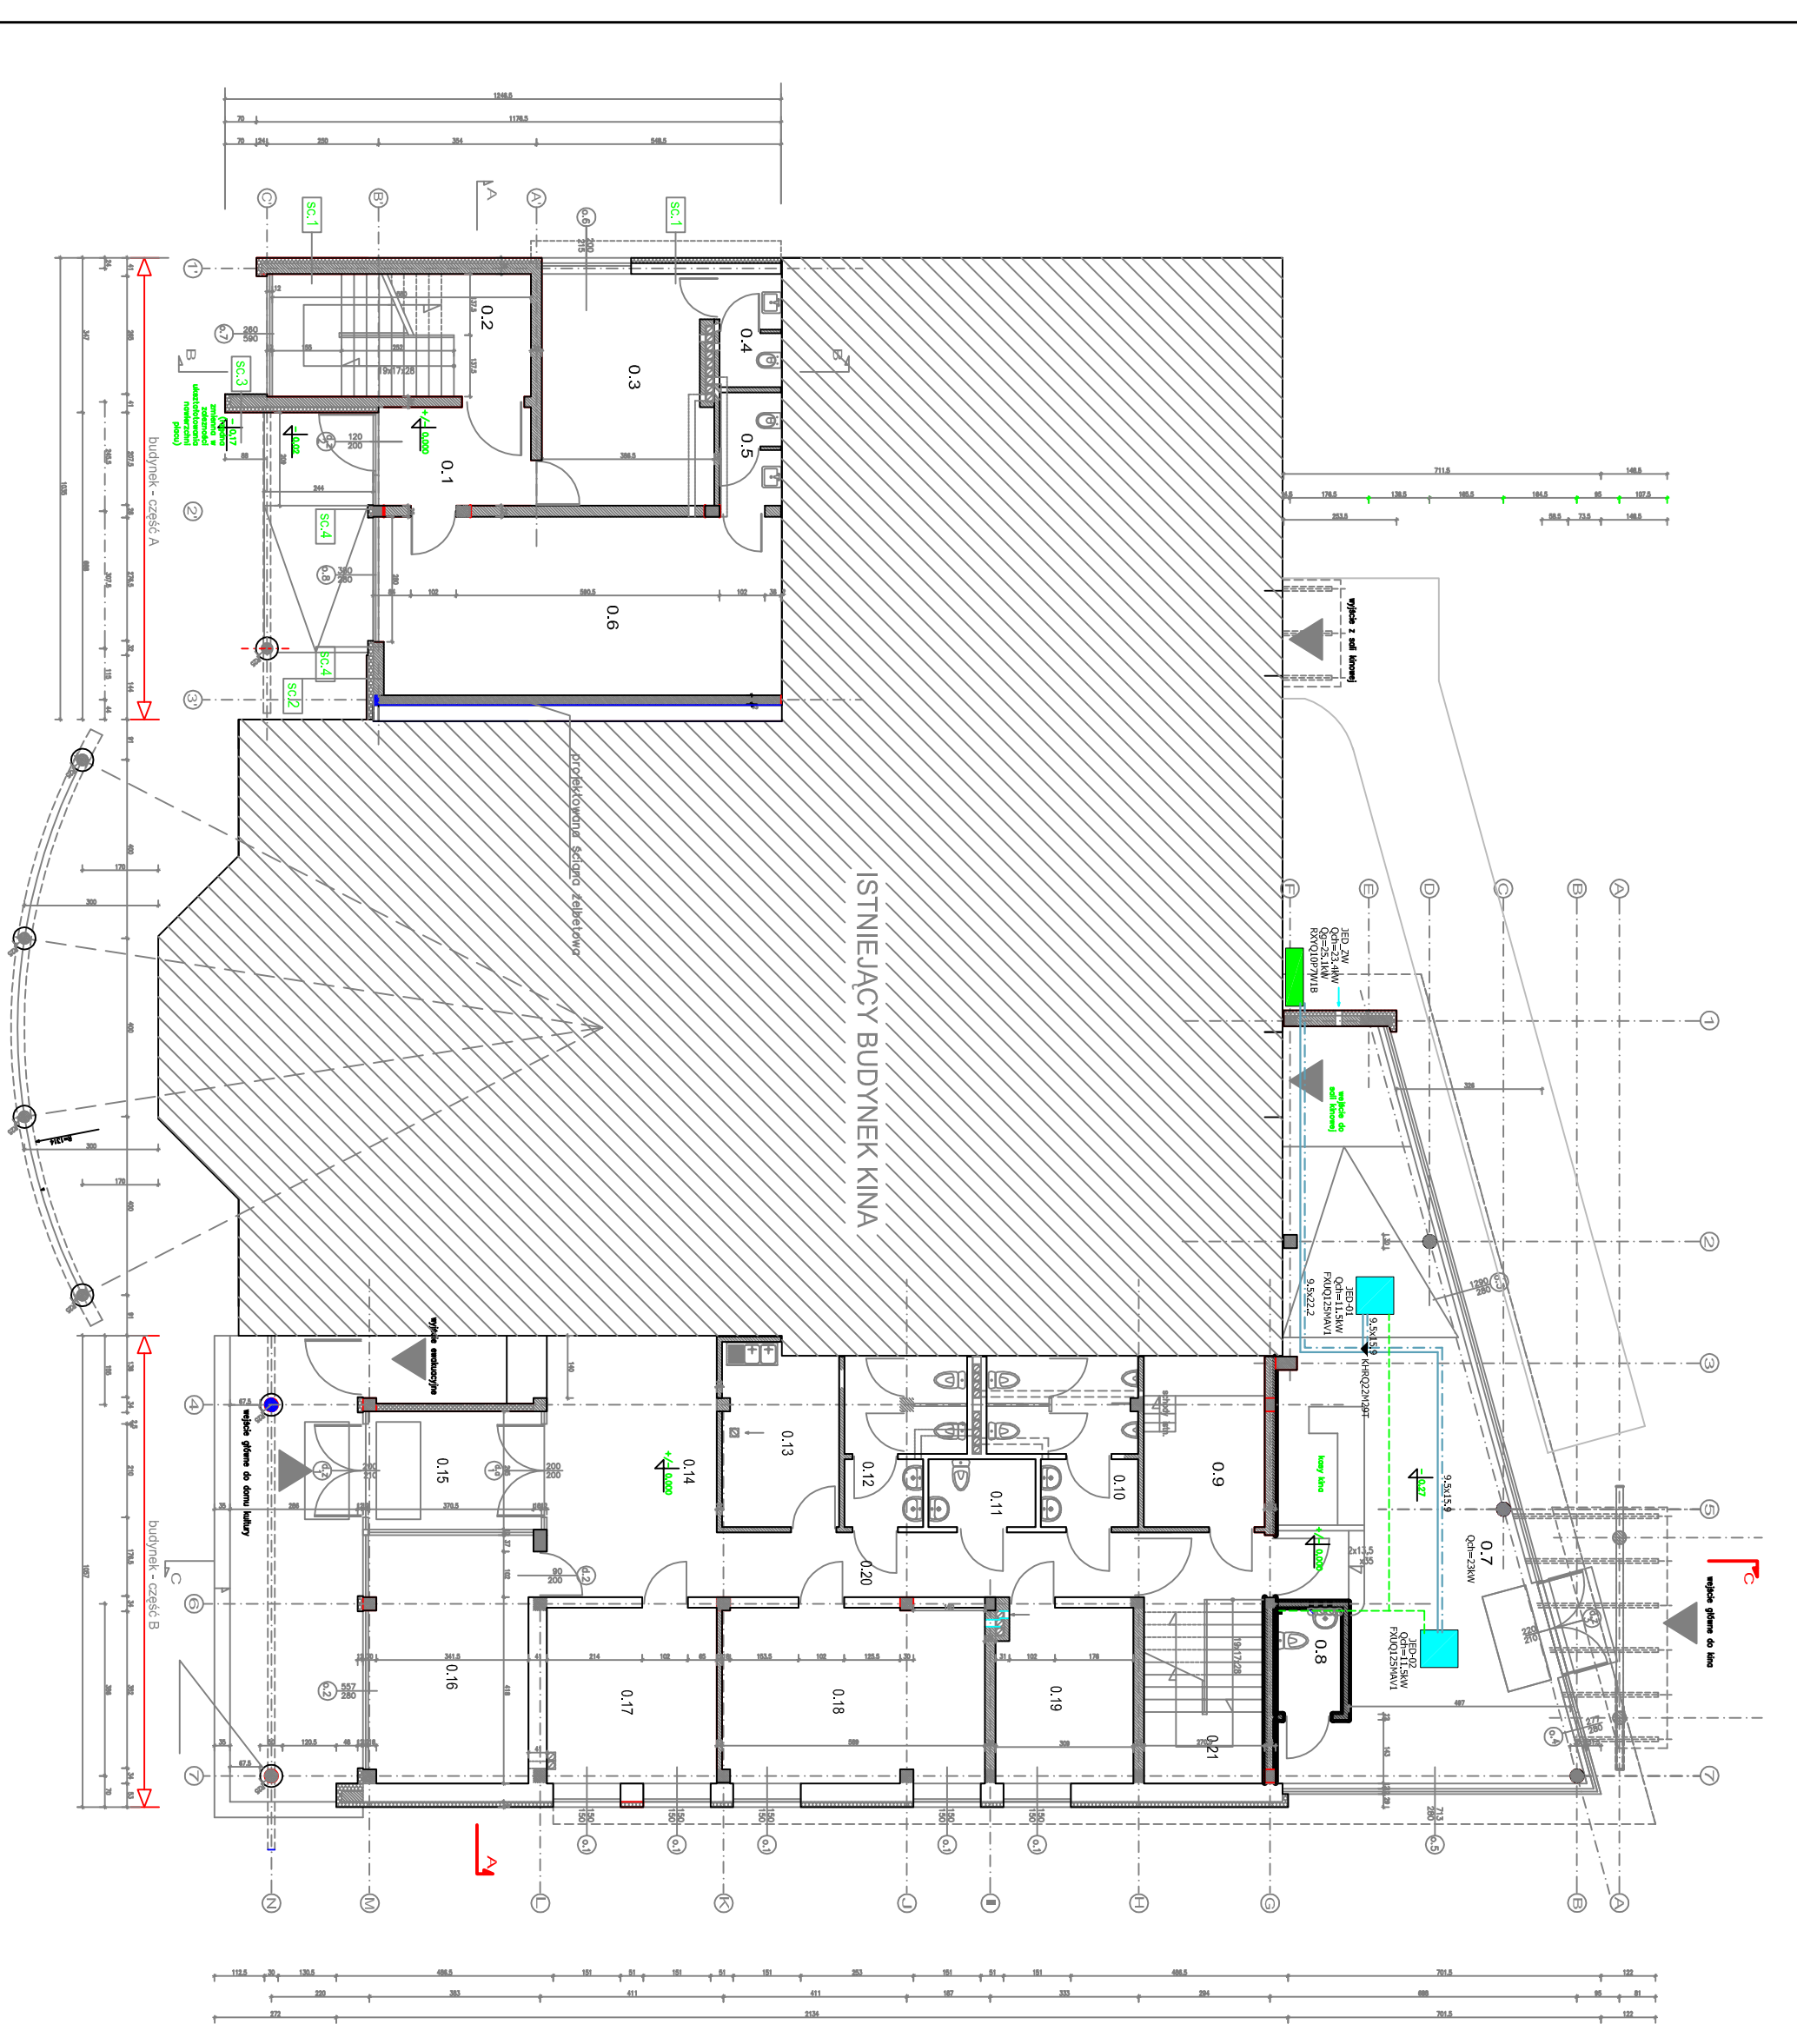



NR	NAMNA POMIESZCZENIA	POW./M ²	PODSTRA
01	KUCHNIA	14,84	001
02	KUCHNIA	14,84	001
03	PODŁOBIENIE	14,84	001
04	PODŁOBIENIE	14,84	001
OZNACZENIA:

-  - kaseta podstopowa z 4-kierunkowym nawiewem
-  - jednostka zewnętrzna klimatyzacji
-  - przewód gazowy i cieczowy
-  - odprawienie skroplin



INWESTYCJA:	ROZBUDOWA I NAOBUDOWA BUDYNKU ZURÓMINSKIEGO CENTRUM KULTURY - działka nr 2197 w ZURÓMINIE
INWESTOR:	BURMISTRZ GMINY I MIASTA ZURÓMIN PL. PIŁSUDSKIEGO 3, 08-300 ZURÓMIN
JEDNOSTKA PROJEKTOWA	 Pracownia Architektoniczna Skala 1:100
BRANŻA:	SANITARNA
NAMNA RYSUNKU	RZUT PARTERU - INSTALACJA KLIMATYZACJI
PROJEKTOWAŁ:	NR RYS. S12
MGR INŻ. PIOTR KASJABA	POPRS
SPRAWDZIŁ:	NR UPRAWNIENI
INŻ. JACEK PABEROWSKI	POPRS
FAZA:	PROJEKT BAW
	DATA: MAJ 2017 R.