


Profil podłużny

skala 1:100/1000

LEGENDA:

- teren
- nawierzchnia
- kolektor deszczowy
- - - przyłącza do kanalizacji san.

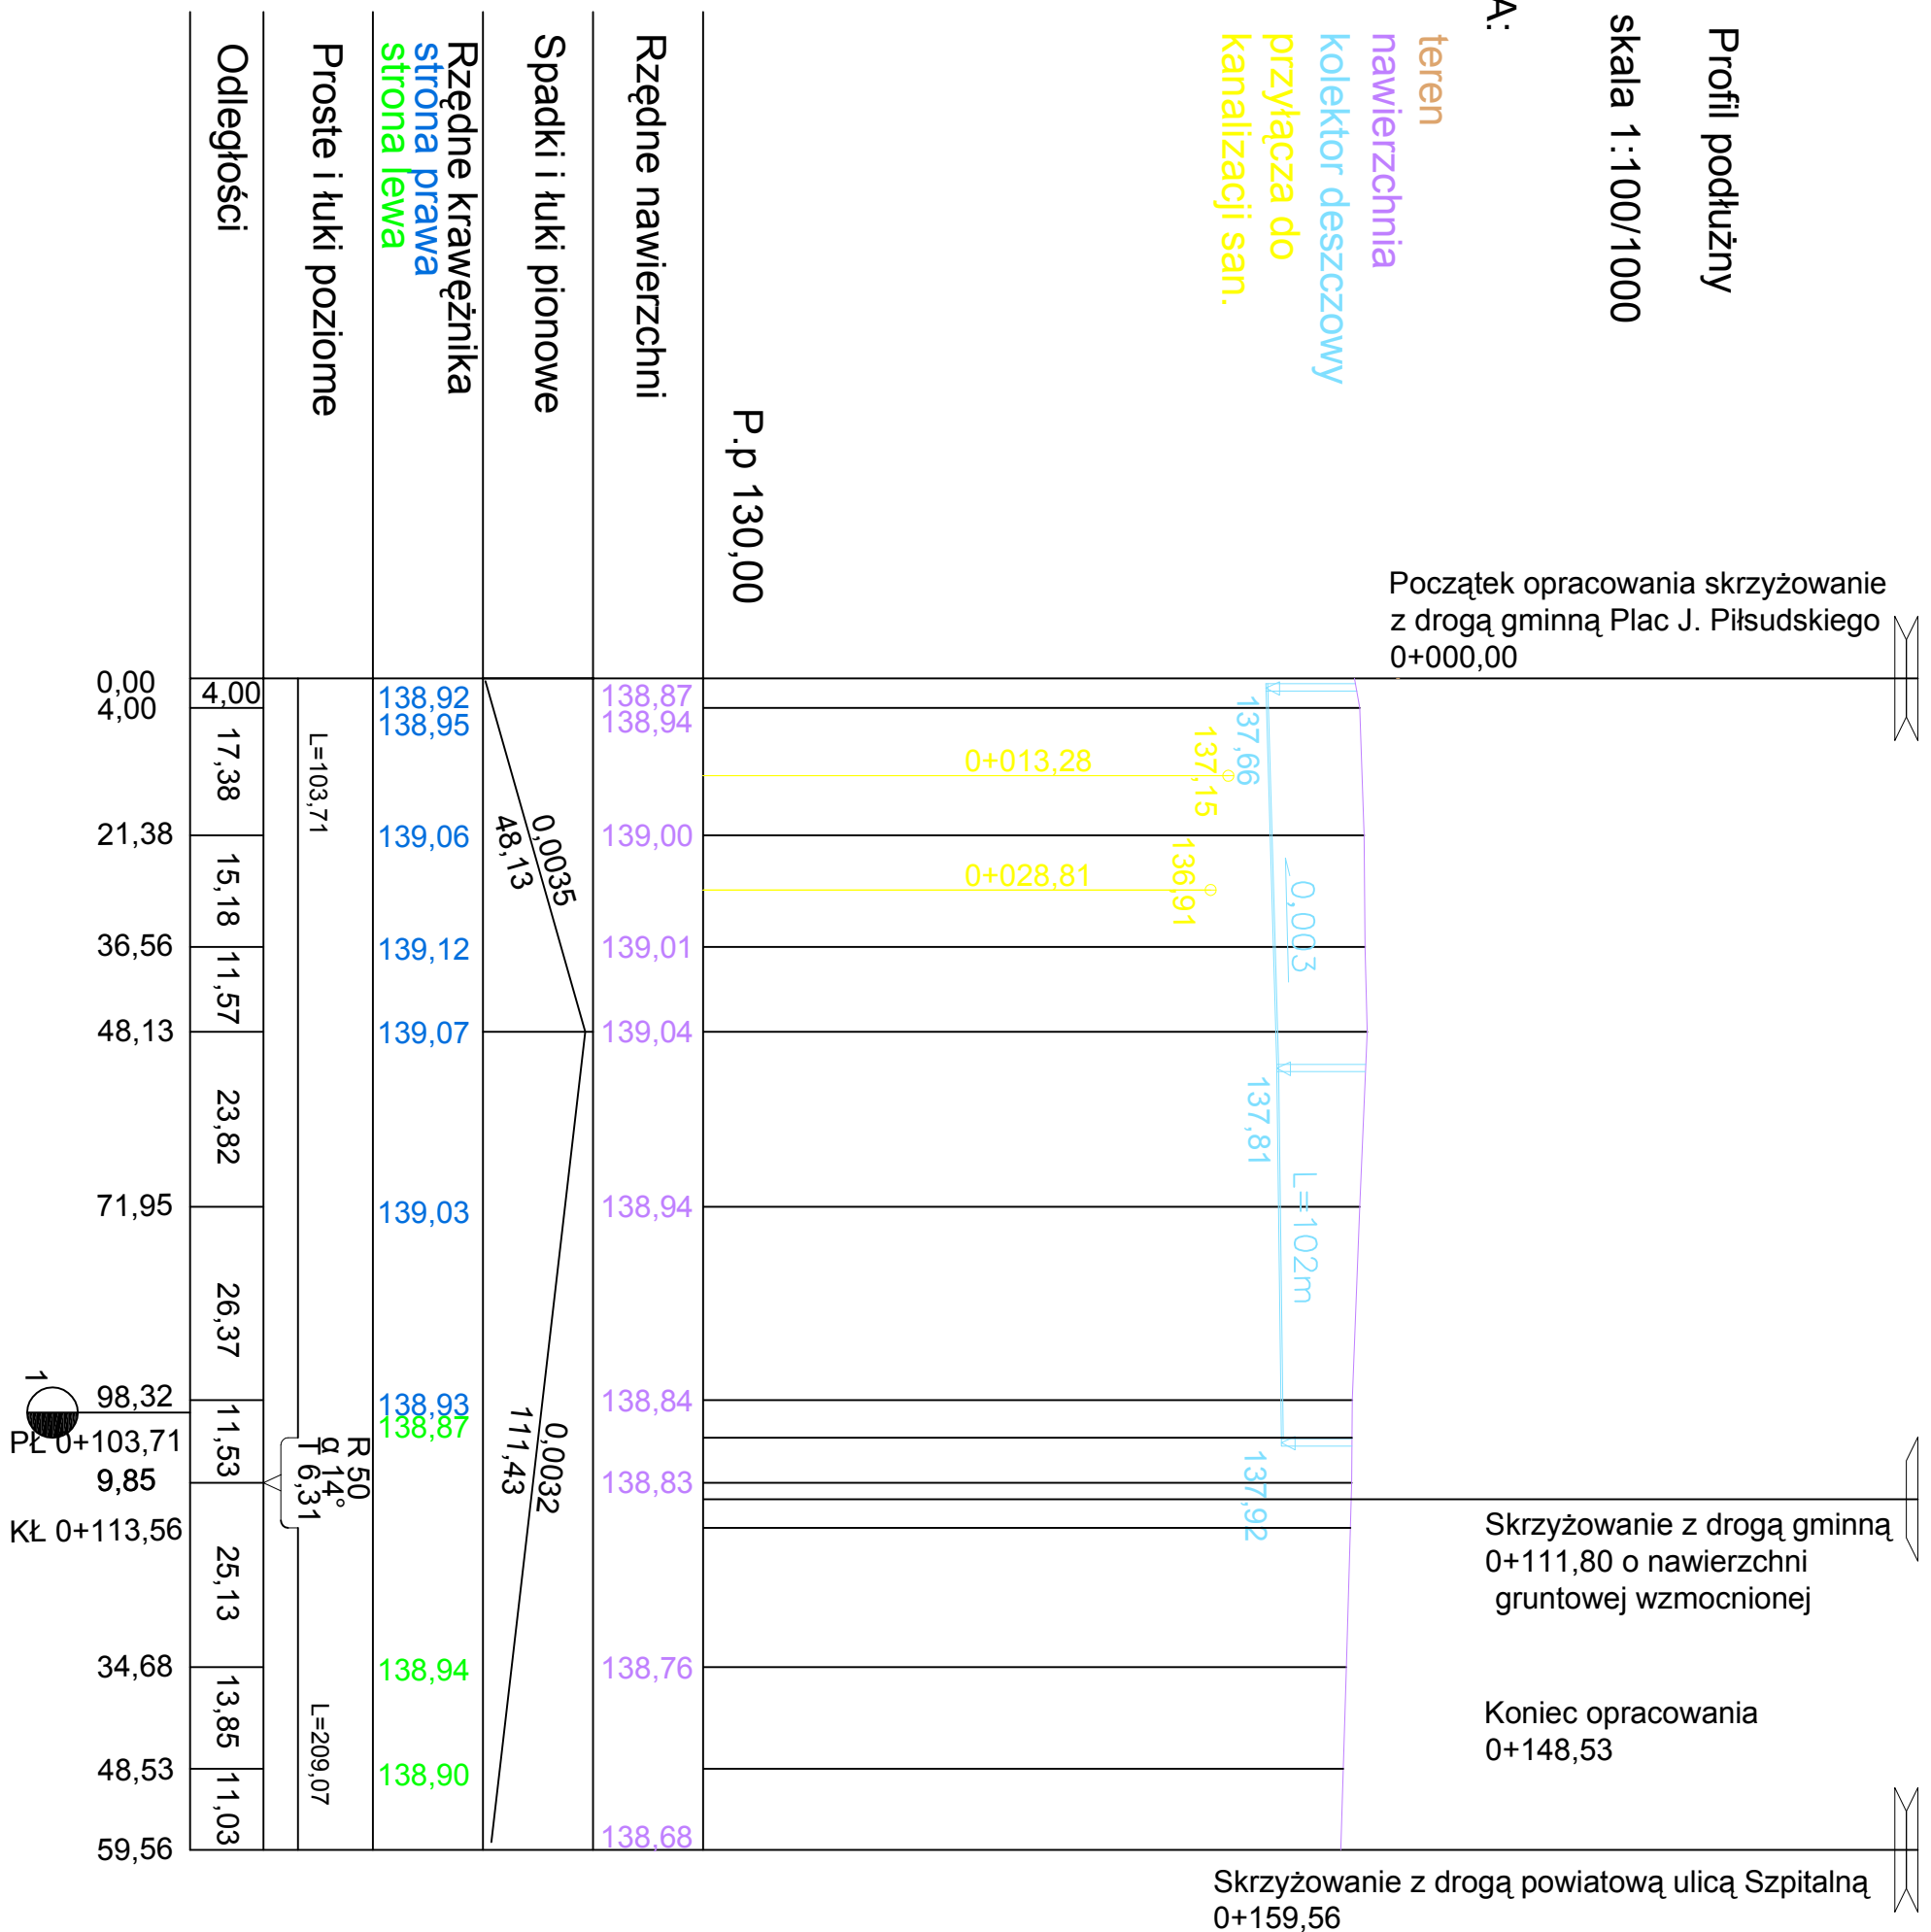

Projektował; Julian Kratkowski upr. nr. 784/66	Data : 03.2012 podpis	Budowa miejsc parkingowych w ulicy Jezuitów w Żurominie	
		INWESTOR; Gmina i Miasto Żuromin 09-300 Żuromin Plac Piłsudskiego 3	
		Nazwa rysunku : Profil podłużny	
		Skala rysunku 1: 100/1000	Numer rysunku 3