1 : 100

1 : 200

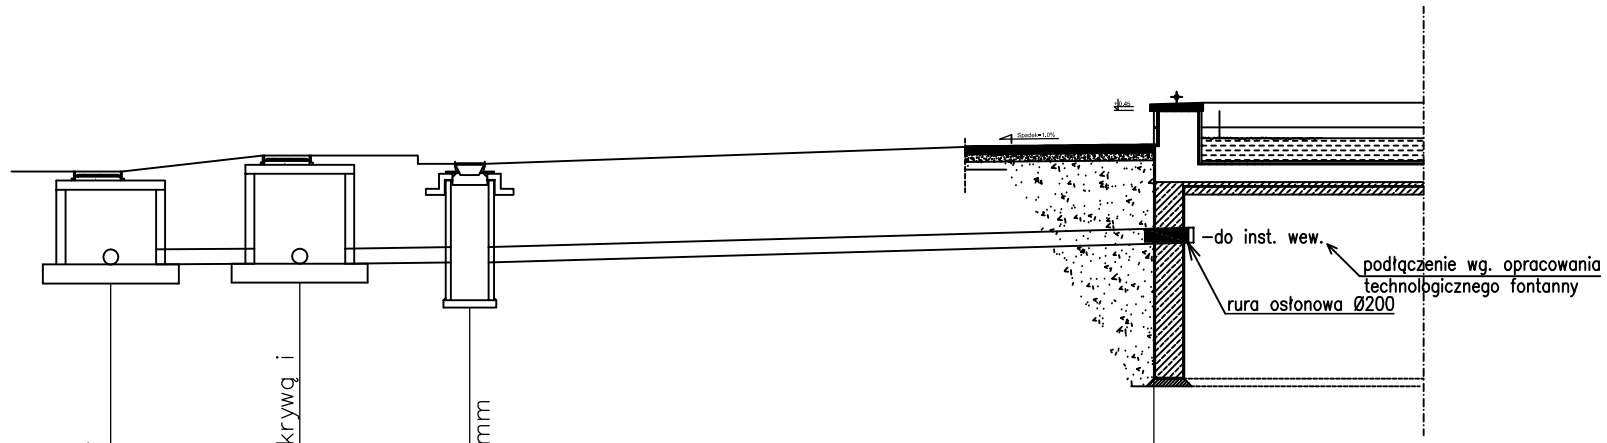

Poziom porównawczy = 130,00 m n.p.m.

		istniejąca studnia kanalizacji deszczowej		proj. studnia Dn=1000 z pokrywą i włazem lekkim Dn=600		projektowany wpust uliczny ściekowy z osadnikiem Ø500mm		projektowane pomieszczenie techniczne fontanny
RZĘDNA TERENU	[m]	138,65		138,86		138,75		139,00
RZĘDNA DNA PRZEWODU	[m]	137,42		137,43		137,45		137,72
RZĘDNA DNA STUDNI	[m]	137,42		137,43		136,95		
ZAGŁĘBIENIE PRZEWODU	[m]	1,23		1,43		1,30		1,28
SPADKI / ŚREDNICE	[% / mm]		0,5 / 250 PVC-U		0,5 / 200 PVC-U		1,5 / 160 PVC-U	
DŁUGOŚĆ / ODLEGŁOŚĆ	[m]	0,00	2,50	2,50	4,50	7,00	18,10	25,10
RZĘDNA KOLIZJI	[m]							

S2-IST. S3 WP3 FONTANNA

INWESTYCJA:	Budowa oswietlenia ulicznego oraz rewitalizacja parków - na działkach nr ewid. 2112/1, 2196/1, 2197, 2271, 2238, 2195, 2239 w Żuromin przy Placu Wolnosci, ul. Kosciuszki, ul. Małachowskiego, ul. Bp. Wetmańskiego
OBIEKT:	PLAC PIŁSUDSKIEGO działka nr 2196/1, 2197
INWESTOR:	BURMISTRZ GMINY I MIASTA ŻUROMIN PL. PIŁSUDSKIEGO 3, 09-300 ŻUROMIN
JEDNOSTKA PROJEKTOWA	Pracownia Architektoniczna Królikowski i Jaworski s.c. ul. Jachowicza 17A 09-400 Płock Tel/Fax (+48.24) 269-25-75
SKALA	1:100/200
BRANŻA:	SANITARNA
NAZWA RYSUNKU	**ROZWINIĘCIE KANALIZACJI DESZCZOWEJ**
NR RYS.	**S4**
PROJEKTOWAŁ:	MGR INŻ. JACEK CHALICKI
NR UPRAWNIEŃ	MAZ/0412/POOS/09
PODPIS	
PODPIS	
FAZA:	PROJEKT B-W
DATA:	marzec 2010 R.