

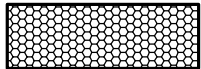
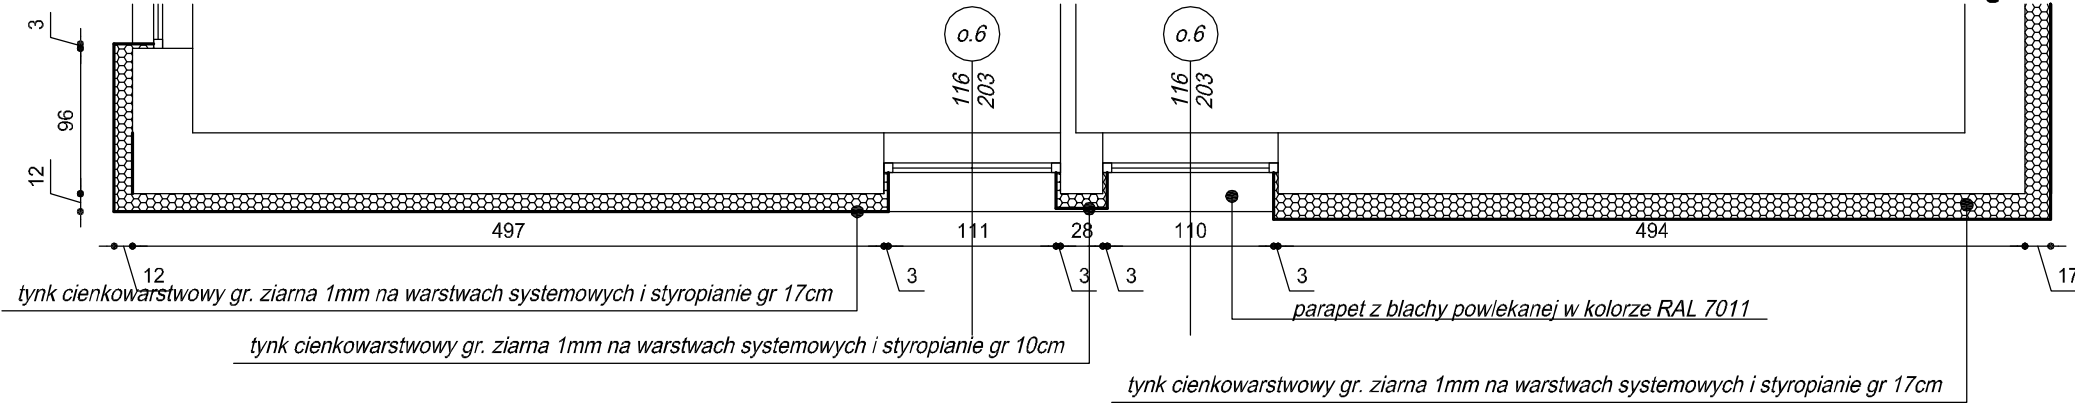


PROJEKT TERMOMODERNIZACJI I ZMIANY KSZTAŁTU ELEWACJI BUDYNKU
POWIATOWO-MIEJSKIEJ BIBLIOTEKI PUBLICZNEJ W ŻUROMINIE


RZUTY POZIOME
ELEWACJA BOCZNA

-  - PROJEKTOWANE ZAMUROWANIA
-  - PROJEKTOWANE WYBURZENIA
-  - PROJEKTOWANE DOCIEPLENIA


RZUT NA POZIOMIE II-GO PIĘTRA

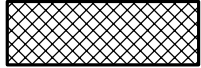


RZUT NA POZIOMIE I-GO PIĘTRA

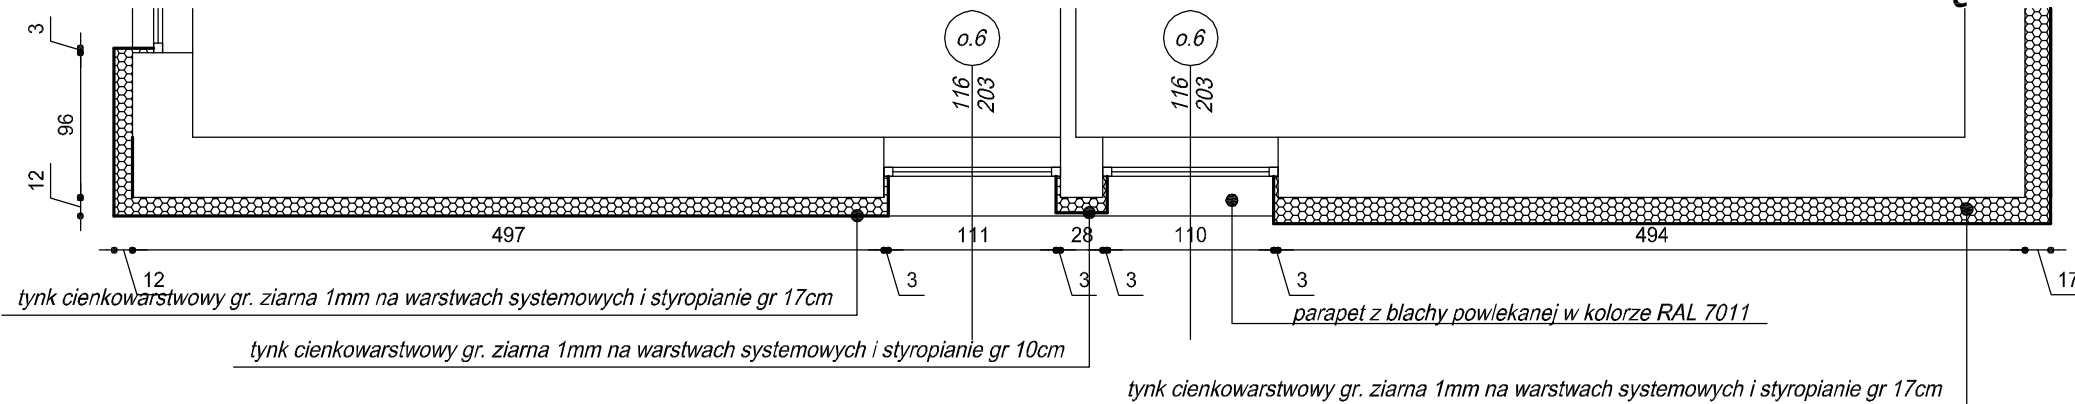

RZUT NA POZIOMIE PARTERU

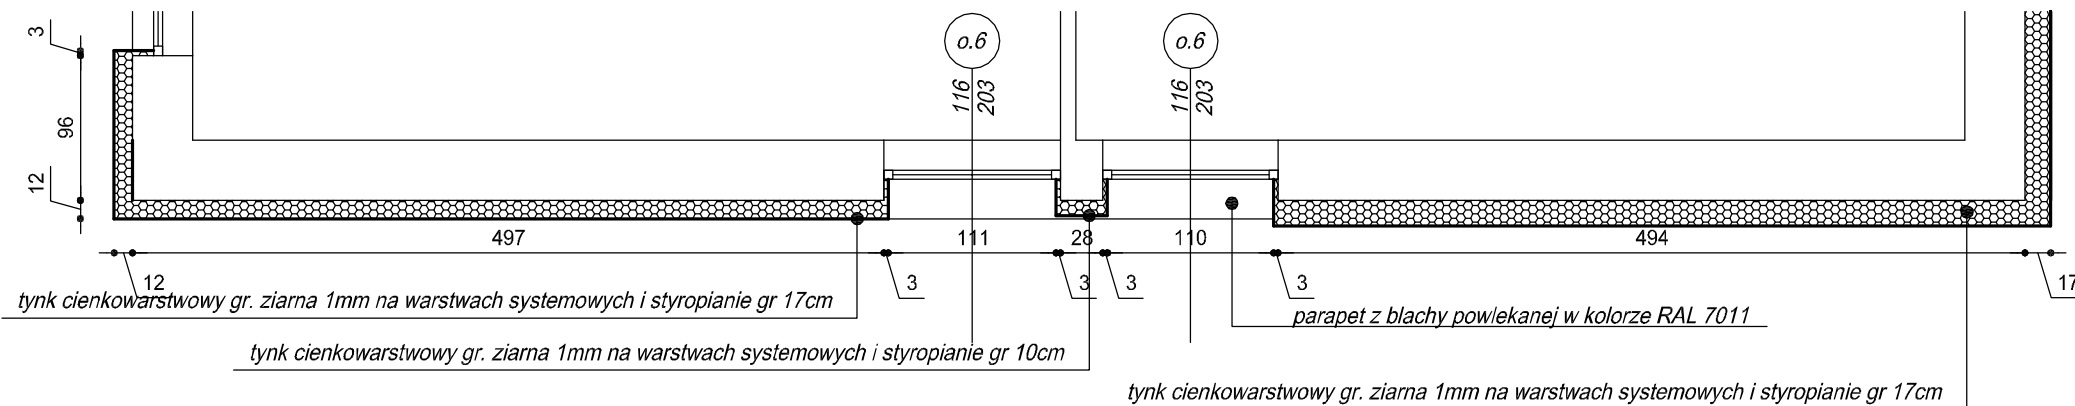

INWESTYCJA:	PROJEKT TERMOMODERNIZACJI I ZMIANY KSZTAŁTU ELEWACJI BUDYNKU POWIATOWO - MIEJSKIEJ BIBLIOTEKI PUBLICZNEJ ŻUROMIN, UL. WARSZAWSKA 4		
INWESTOR:	GMINA I MIASTO ŻUROMIN, PLAC PIŁSUDSKIEGO 3		
PROJEKTANT:			Al. Jachowicza 17a 09-402 Płock tel (+48.24) 269 25 75 tel/faks (+48.24) 3642064
RYSUNEK NR	A -3	RZUTY POZIOME ELEWACJA BOCZNA	
DATA:	MAJ 2012R	SKALA 1:50	
AUTOR PROJEKTU- ARCHITEKTURA	NR UPRAWNIEN	PODPIS	
MGR INŻ. ARCH. JERZY JAWORSKI	NR. UPR Wa-459/01		
SPRAWDZAJĄCY	NR UPRAWNIEN	PODPIS	
MGR INŻ. ARCH. TOMASZ KRÓLIKOWSKI	NR. UPR 154/94 WI		
OPRACOWANIE:		PODPIS	
MGR INŻ. PIOTR NOWACKI			
MGR INŻ. ARTUR ŁAGODZIŃSKI			
MGR INŻ. PAWEŁ ORZECZOWSKI			
FAZA	PROJEKT BUD-WYK.	BRANŻA	ARCHITEKTURA