PROJEKT TERMOMODERNIZACJI I ZMIANY KSZTAŁTU ELEWACJI BUDYNKU POWIATOWO-MIEJSKIEJ BIBLIOTEKI PUBLICZNEJ W ŻUROMINIE

ELEWACJA BOCZNA-ZACHODNIA PROJEKTOWANA - WYMIARY

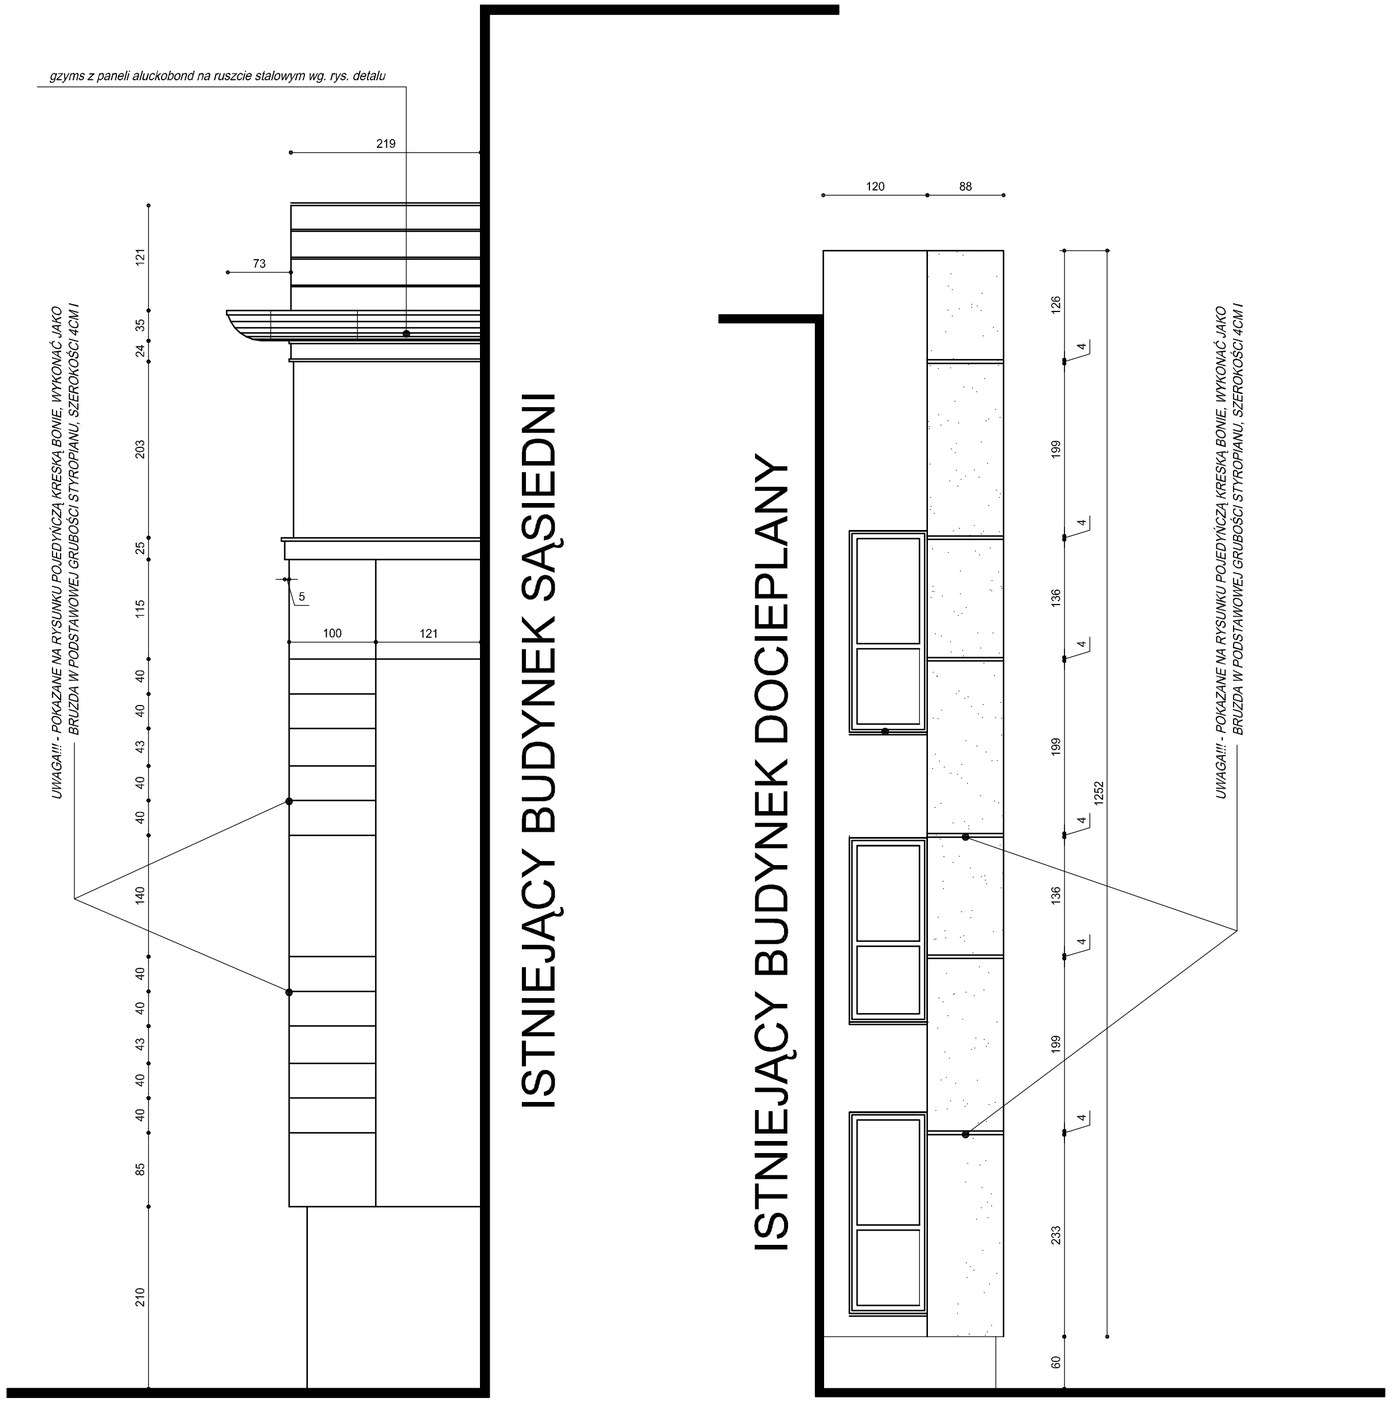

UWAGA!!! - POKAZANE NA RYSUNKU POJEDYŃCZĄ KRESKĄ BONIE, WYKONAĆ JAKO BRUZDA W PODSTAWOWEJ GRUBOŚCI STYROPIANU, SZEROKOŚCI 4CM I

INWESTYCJA:	PROJEKT TERMOMODERNIZACJI I ZMIANY KSZTAŁTU ELEWACJI BUDYNKU POWIATOWO - MIEJSKIEJ BIBLIOTEKI PUBLICZNEJ ŻUROMIN, UL. WARSZAWSKA 4
INWESTOR:	GMINA I MIASTO ŻUROMIN, PLAC PIŁSUDSKIEGO 3
PROJEKTANT :	Pracownia Architektoniczna Królikowski i Jaworski s.c. — *Al.Jachowicza 17a, 09-402 Płock, tel (+48.24) 269 25 75, tel/faks (+48.24) 3642064*

RYSUNEK NR A -	ELEWACJA BOCZNA ZACHODNIA PROJEKTOWANA - WYMIARY	*SKALA 1:50*
DATA: MAJ 2012R		
AUTOR PROJEKTU- ARCHITEKTURA	*NR UPRAWNIEŃ*	*PODPIS*
MGR INŻ. ARCH. JERZY JAWORSKI	*NR. UPR Wa-459/01*	
SPRAWDZAJĄCY	*NR UPRAWNIEŃ*	*PODPIS*
MGR INŻ. ARCH. TOMASZ KRÓLIKOWSKI	NR. UPR 154/94 Wł	
OPRACOWANIE:		*PODPIS*
MGR INŻ. PIOTR NOWACKI *MGR INŻ. ARTUR ŁAGODZIŃSKI* *MGR INŻ. PAWEŁ ORZECHOWSKI*		
FAZA *PROJEKT BUD-WYK.*	*BRANŻA*	*ARCHITEKTURA*