
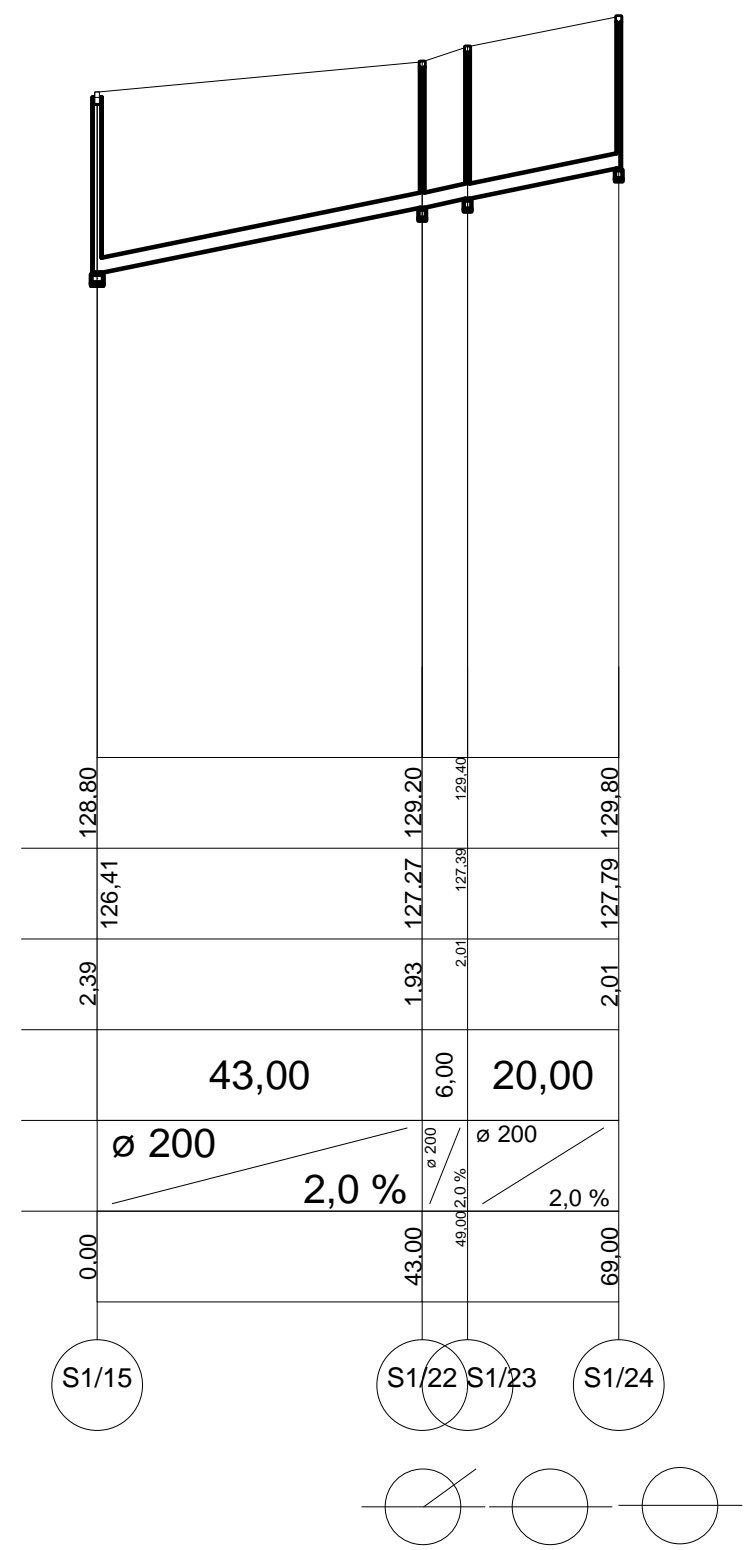
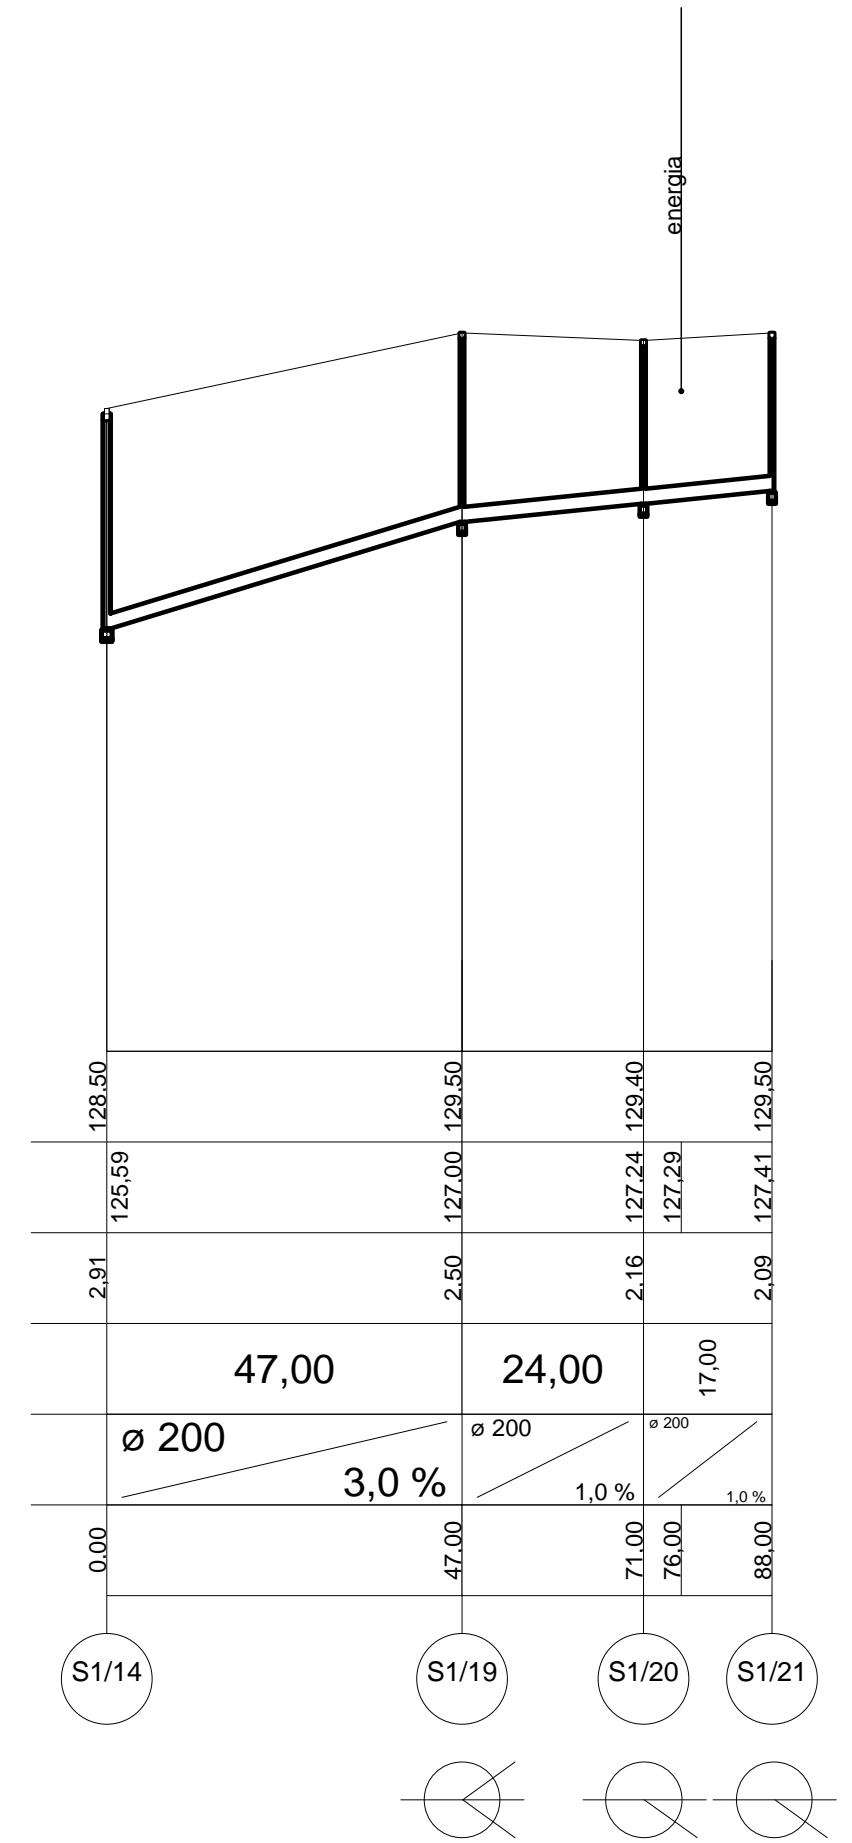
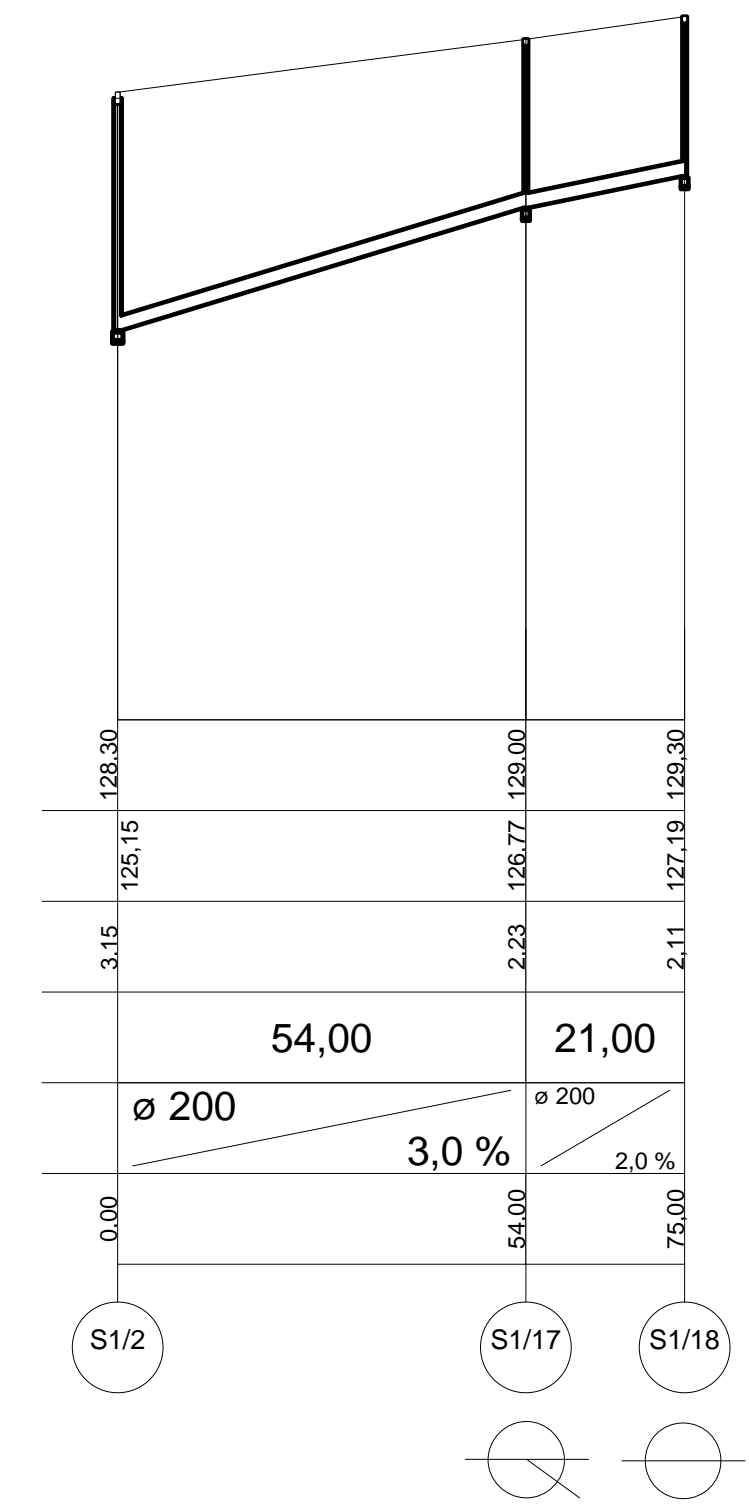


Poziom porównawczy 120,00 m n.p.m.

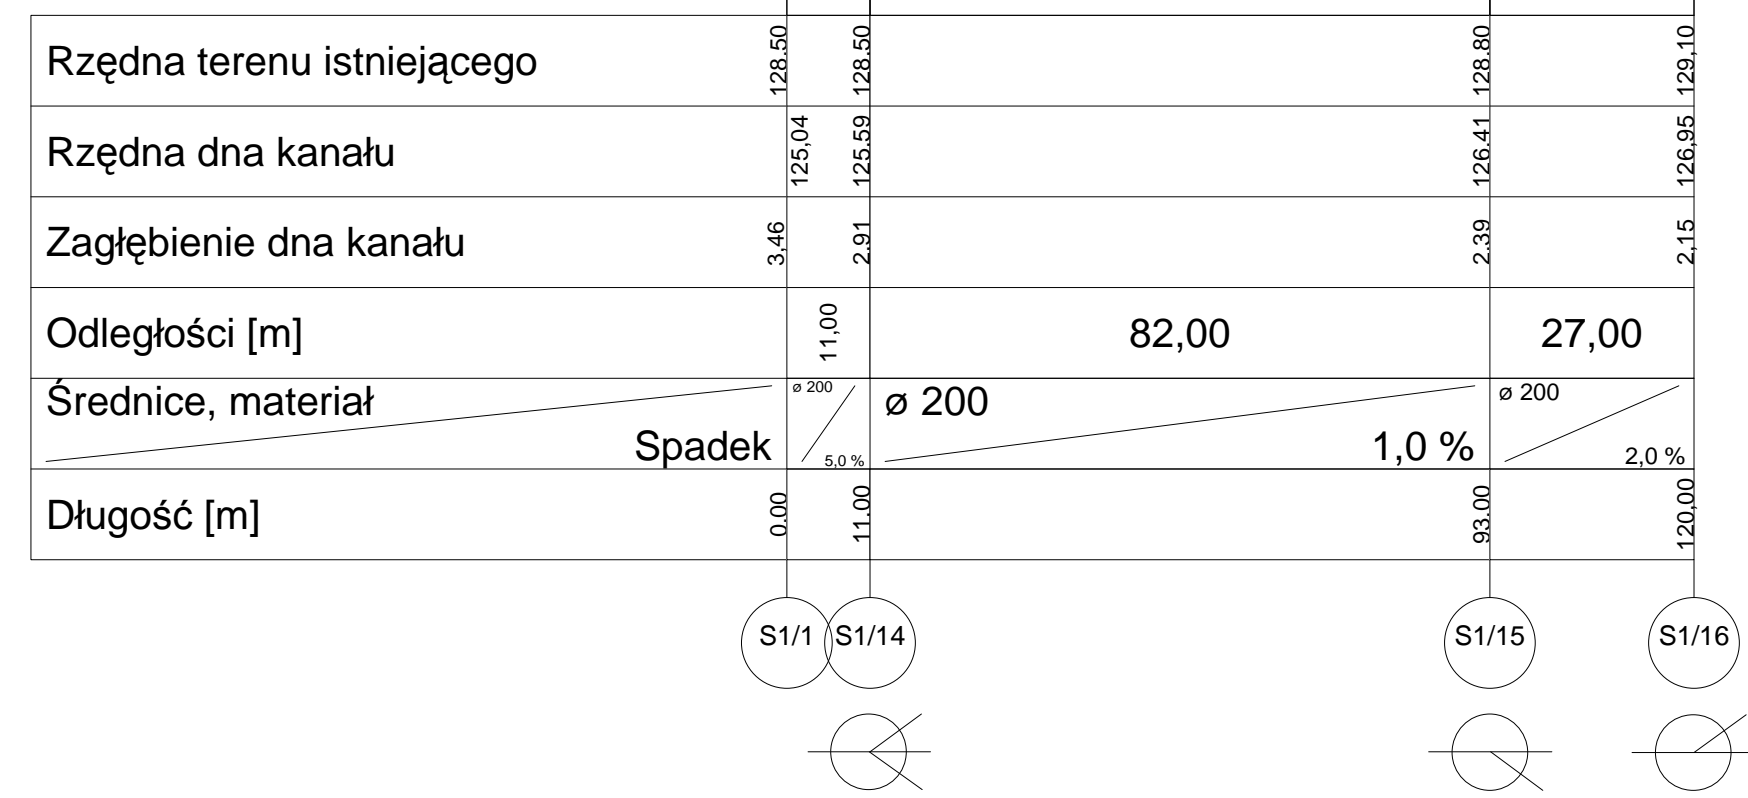

PUH "ANDEX" Ciechanów	SKALA 1:1000/100	DATA OPRAC. 11.01.2010 R	NR RYS. 21.2
TEMAT: Kanalizacja sanitarna grawitacyjno-tłoczna PONIATOWO etap I i II - Gmina Żuromin			
FUNKCJA	NAZWISKO I IMIĘ	NR UPR.	PODPIS
Projektant	MGR INŻ. MAREK PIETRZAK spec. sieci i instal. sanit.	CIE-4/81	
Asyst. Projektanta	INŻ. BOLESŁAW JASIŃSKI spec. instal. sanit.	202/77/OL	