


KONSTRUKCJA ŚCIEŻKI PIESZO - ROWEROWEJ

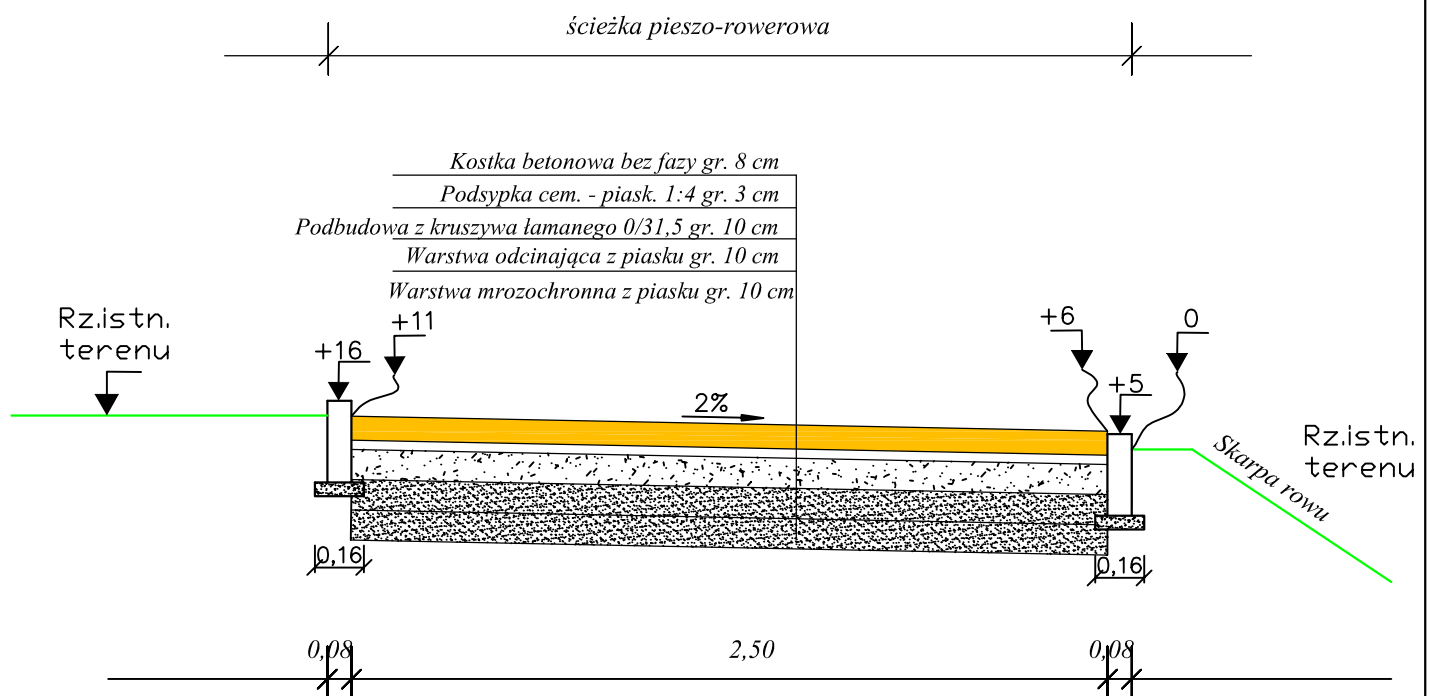

Investor: **Urząd Gminy i Miasta Żuromin**

Nazwa i adres obiektu

Budowa chodnika i ścieżki rowerowej Żuromin - Franciszkowo

PROJEKT BUDOWLANY

Temat:

KONSTRUKCJA ŚCIEŻKI PIESZO - ROWEROWEJ

Data opracowania:	kwiecień 2012
Rys.nr	3
Skala	1:25

Firma Projektowo Usługowa "PROBUD"

09-200 Sierpc, Piaski ul. Lipowa 7
 NIP 776-145-56-11 tel. 502-216-713

Lp.	Nazwisko i Imię	Stanowisko	Podpis
1	Julian Kratkowski	Projektant	
2	Piotr Pakieła	Asystent Projektanta	