


Projektował: Andrzej Roman upr. nr. 279/94/OL		Data : 02.2013 podpis		Nazwa rysunku : IMWESTOR: Gmina i Miasto Zurmin Plac Pilsudskiego 3		Skala rysunku 1: 100/1000		Numer rysunku 3	
Przebudowa drogi gminnej - ulicy Zamajskiego w Zurminie - budowa chodnika									
Profil podłużny									

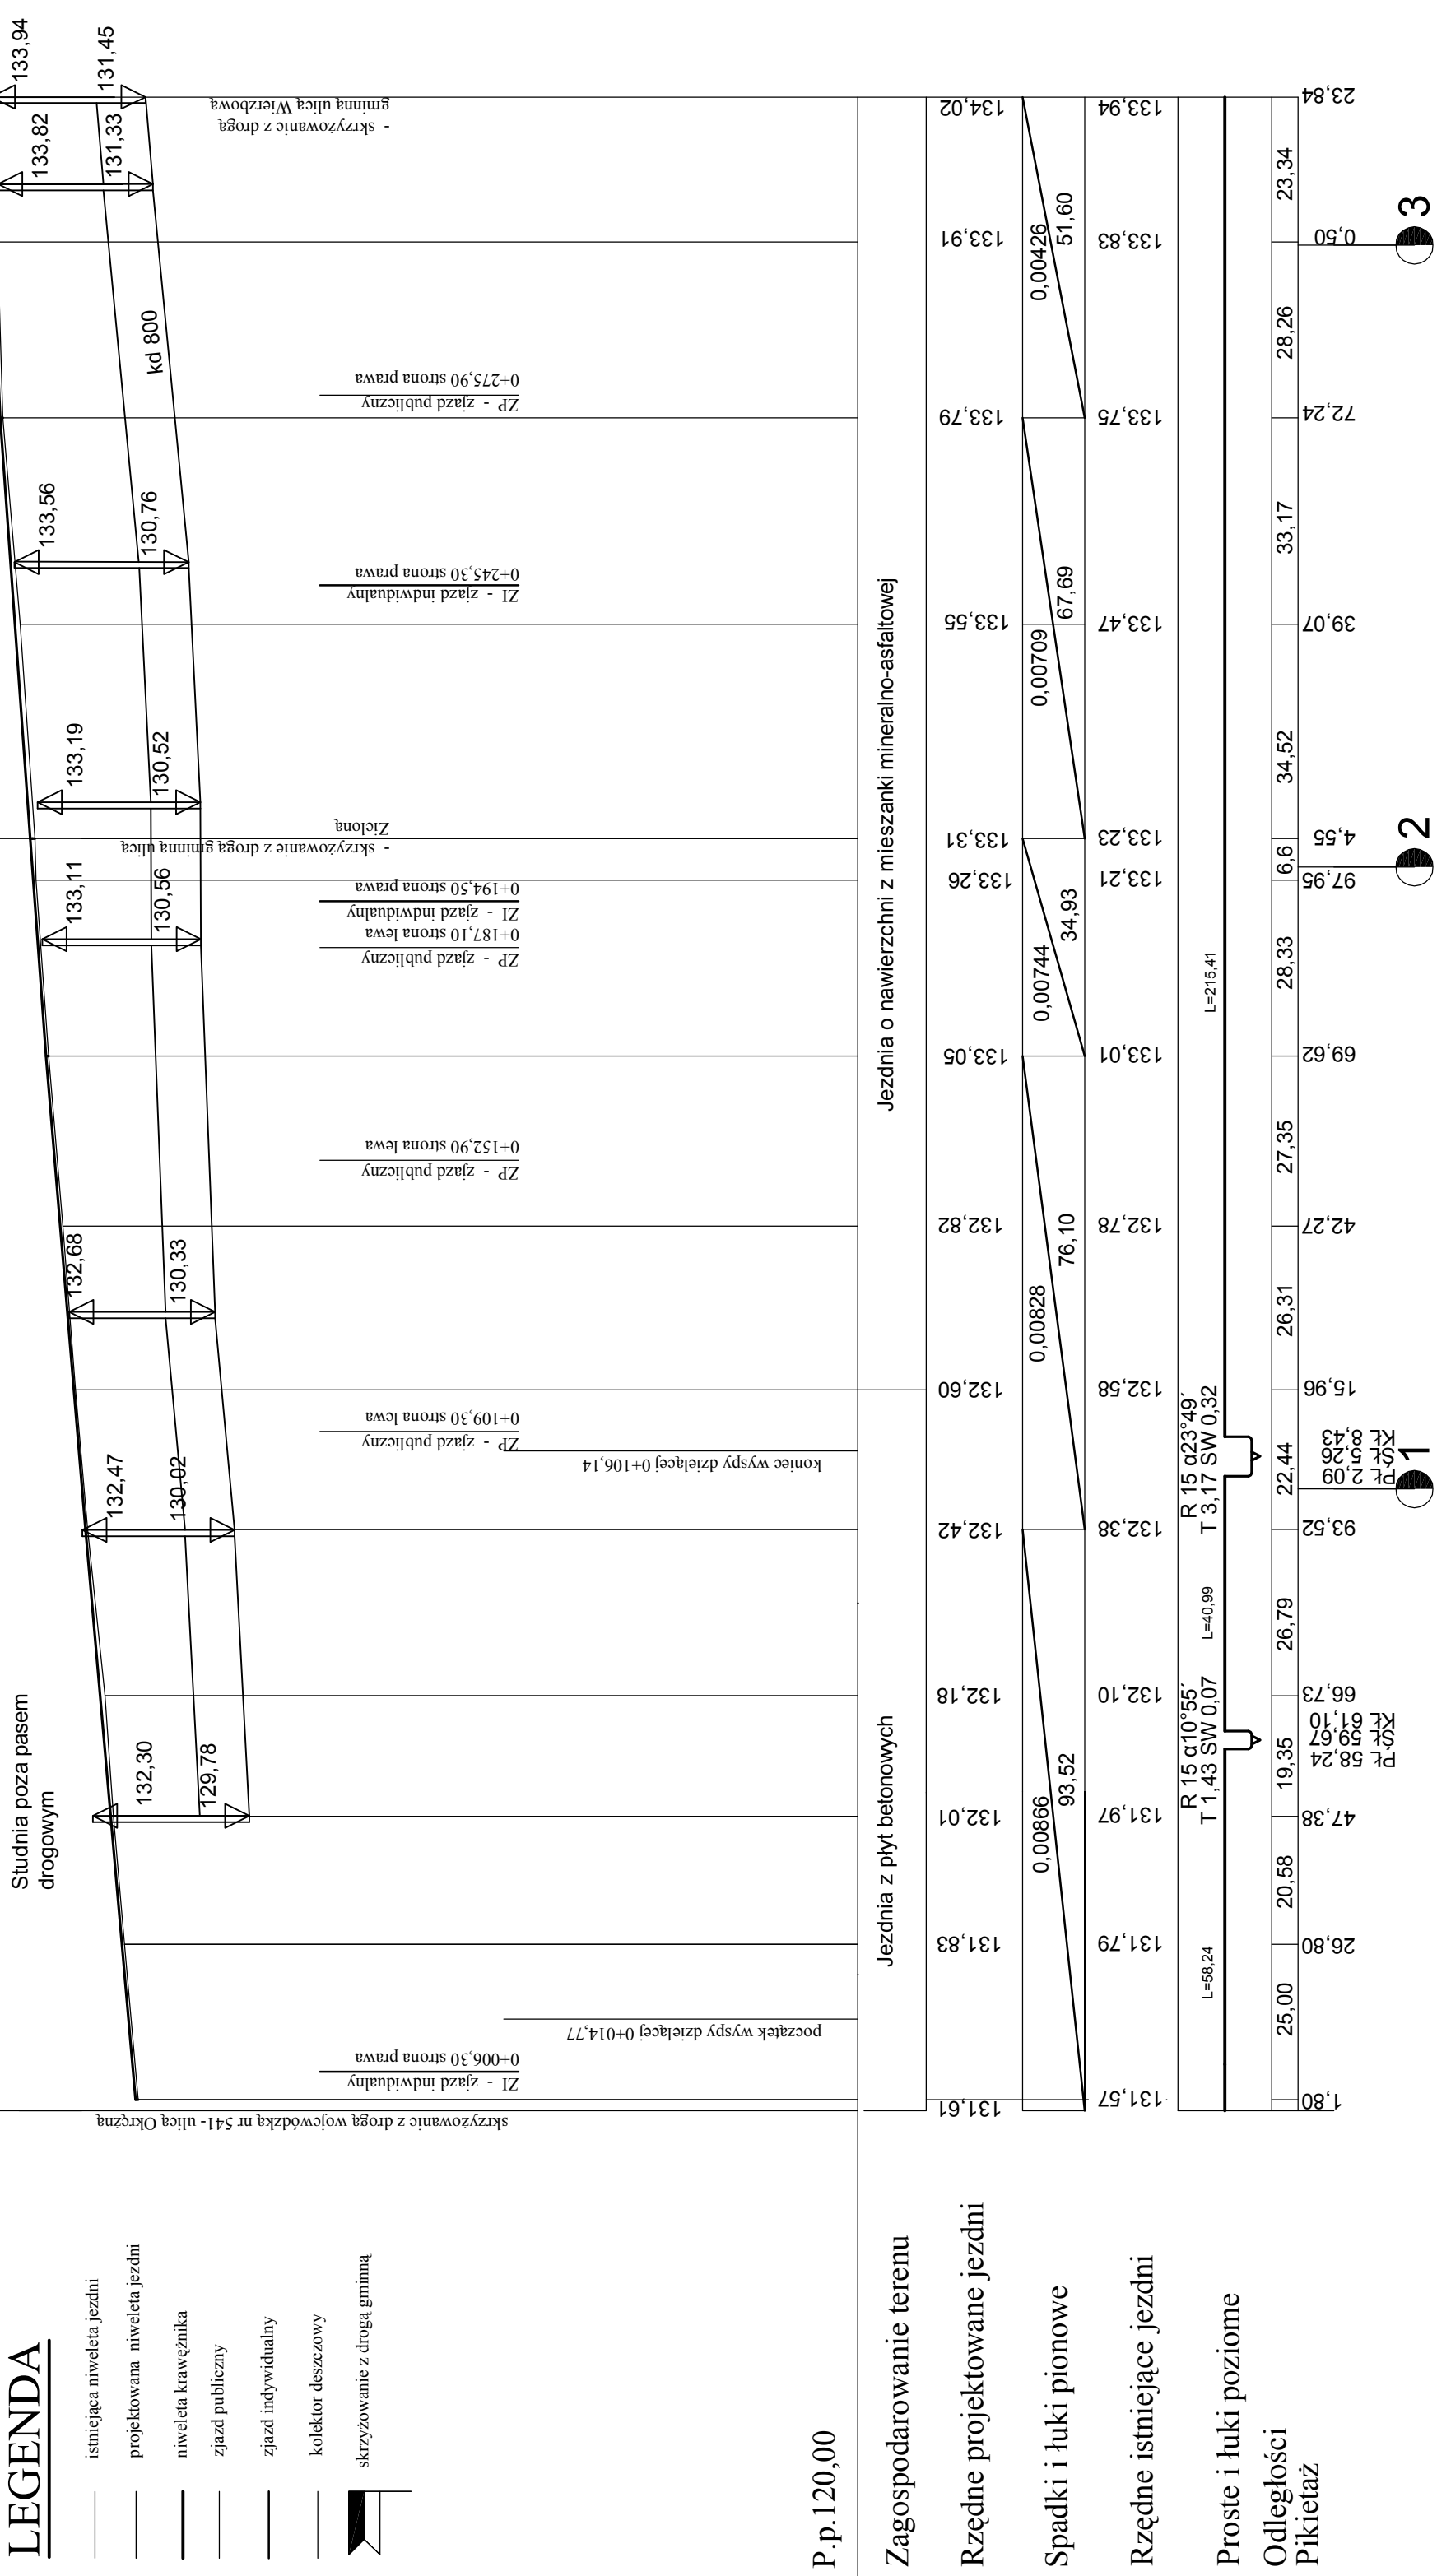

LEGENDA

- istniejąca niweleta jezdni
- projektowana niweleta jezdni
- niweleta krawężnika
- zjazd publiczny
- zjazd indywidualny
- kolektor deszczowy
- skrzyżowanie z drogą gminną

P.p. 120,00

- Zagospodarowanie terenu
- Rzędne projektowane jezdni
- Spadki i łuki pionowe
- Rzędne istniejące jezdni
- Proste i łuki poziome
- Odległości
- Pikietaż