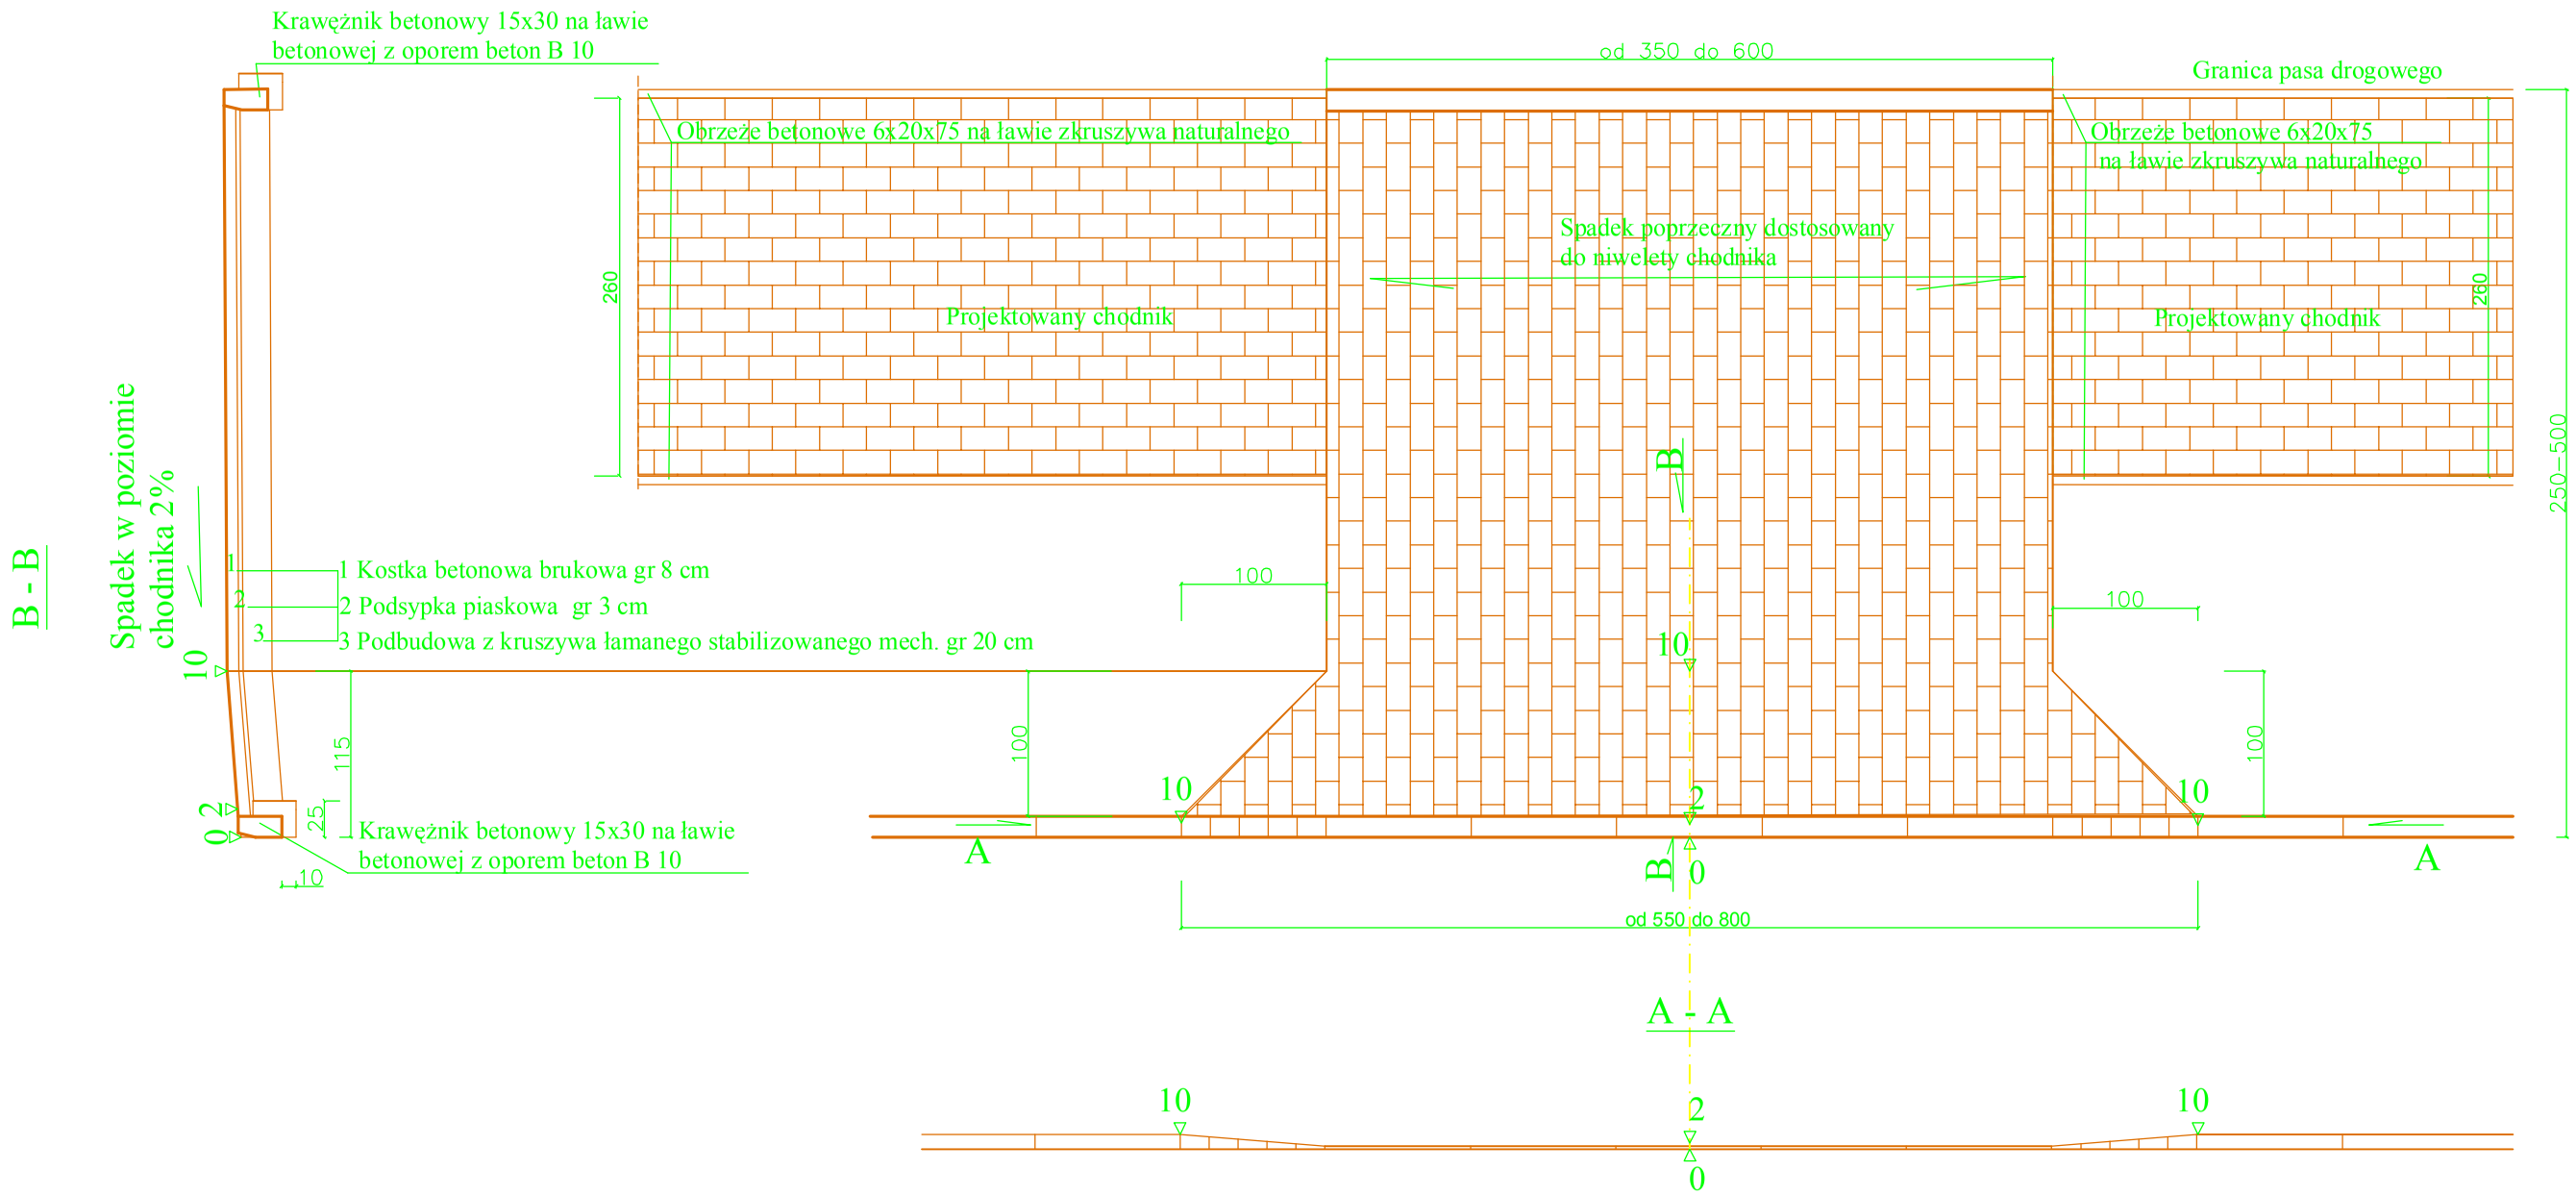


| Przebudowa drogi gminnej - ulicy Zamojskiego w Żurominie<br>budowa chodnika | | |
|---|---|---|
| Projektował;<br>Andrzej Roman<br>upr. nr 279/94/OL<br><br>Data ; 02.2013<br>podpis | Inwestor | Gmina i Miasto Żuromin<br>09-300 ŻUROMIN Plac Piłsudskiego 3 |
| | Nazwa rysunku ; | Przekrój konstrukcyjny zjazdu<br>od km 0+000 do km 0+190 |
| | Skala rysunku 1: 50 | Numer rysunku 5 |