


S.C.
owski
romin
241

zakres robót

inż. Marianna Budzińska
projektowania i kierowania
budowlano-projektowymi
działaniami w zakresie
specjalistycznej drogowej

WZMOCNIENIE DROGI W ZIEMNI
Prace przy budowie i utrzymaniu
Czarna Góra
W obszarze oznaczonym na
aktualnym planie drogowym
Dokumenty z dnia 21 PAŹ 2013
2030-34/2013
Projektantka inż. Marianna Budzińska
na budowę drogi wojewódzkiej
stanowiącej część sieci dróg krajowych
gminnych
Zm. nr. 02 21 PAŹ 2013 02.21171

inż. Marianna Budzińska

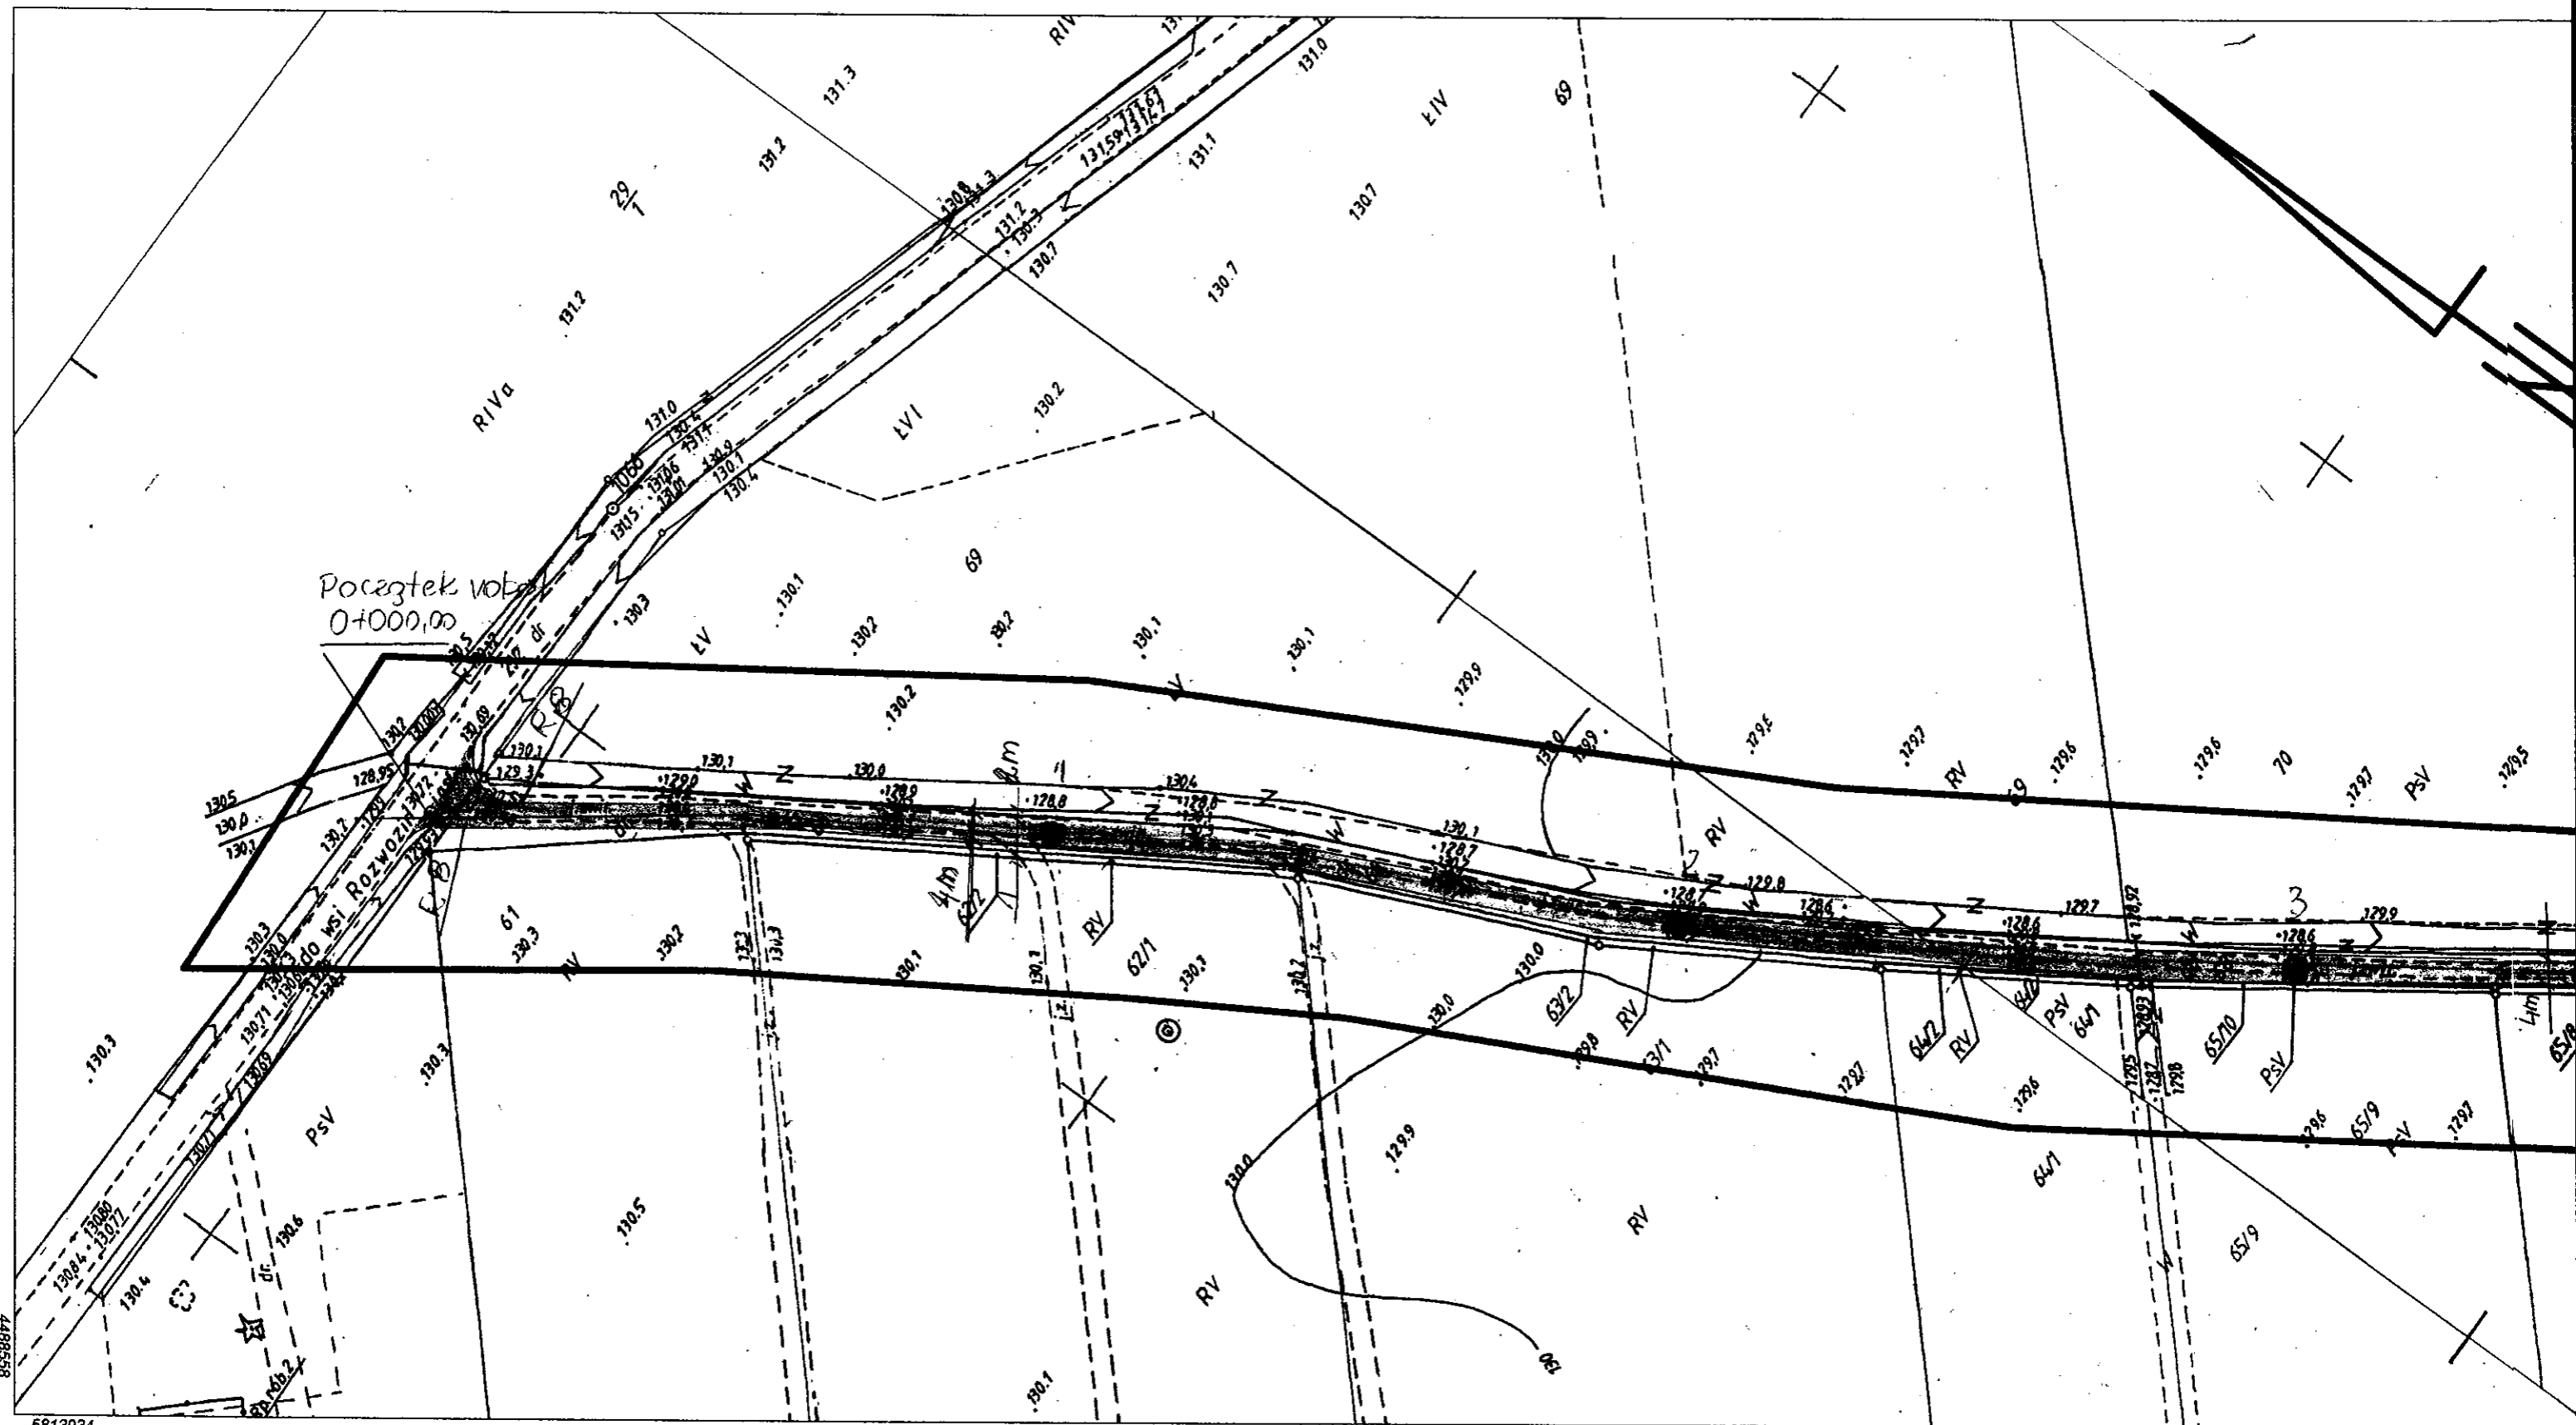

MAPA do celów projektowych

wykonana w 2013 r. przez:

Biuro Usług Geodezyjnych GEODEZJA s.c.
w Żurominie

Kierownik prac: mgr inż. Krzysztof Potorski

GEODEZJA s.c.

Krzysztof Potorski, Tomasz Lorkowski
ul. Warszawska 15/23/8, 09-300 Żuromin
NIP 511-028-95-53, Reg. 145532241
tel. 22 684 19 22

Geodeta Upoważniony

mgr inż. Krzysztof Potorski
Nr upr. 13263
tel. 606-416-197

242.314.014, 013, 062

1:1000

Układ poziomy: 65 strefa 2, Układ wysokości: Kronsztad

Obręb: 0018 Rozwozin, Jedn. ewid. 143706_5 Żuromin-obszar wiejski, woj. mazowieckie Kerg. 2090-94/2013, Dz. 2117/2013