


# Przekrój konstrukcyjny

Szerokość pasa drogowego 12,00 m

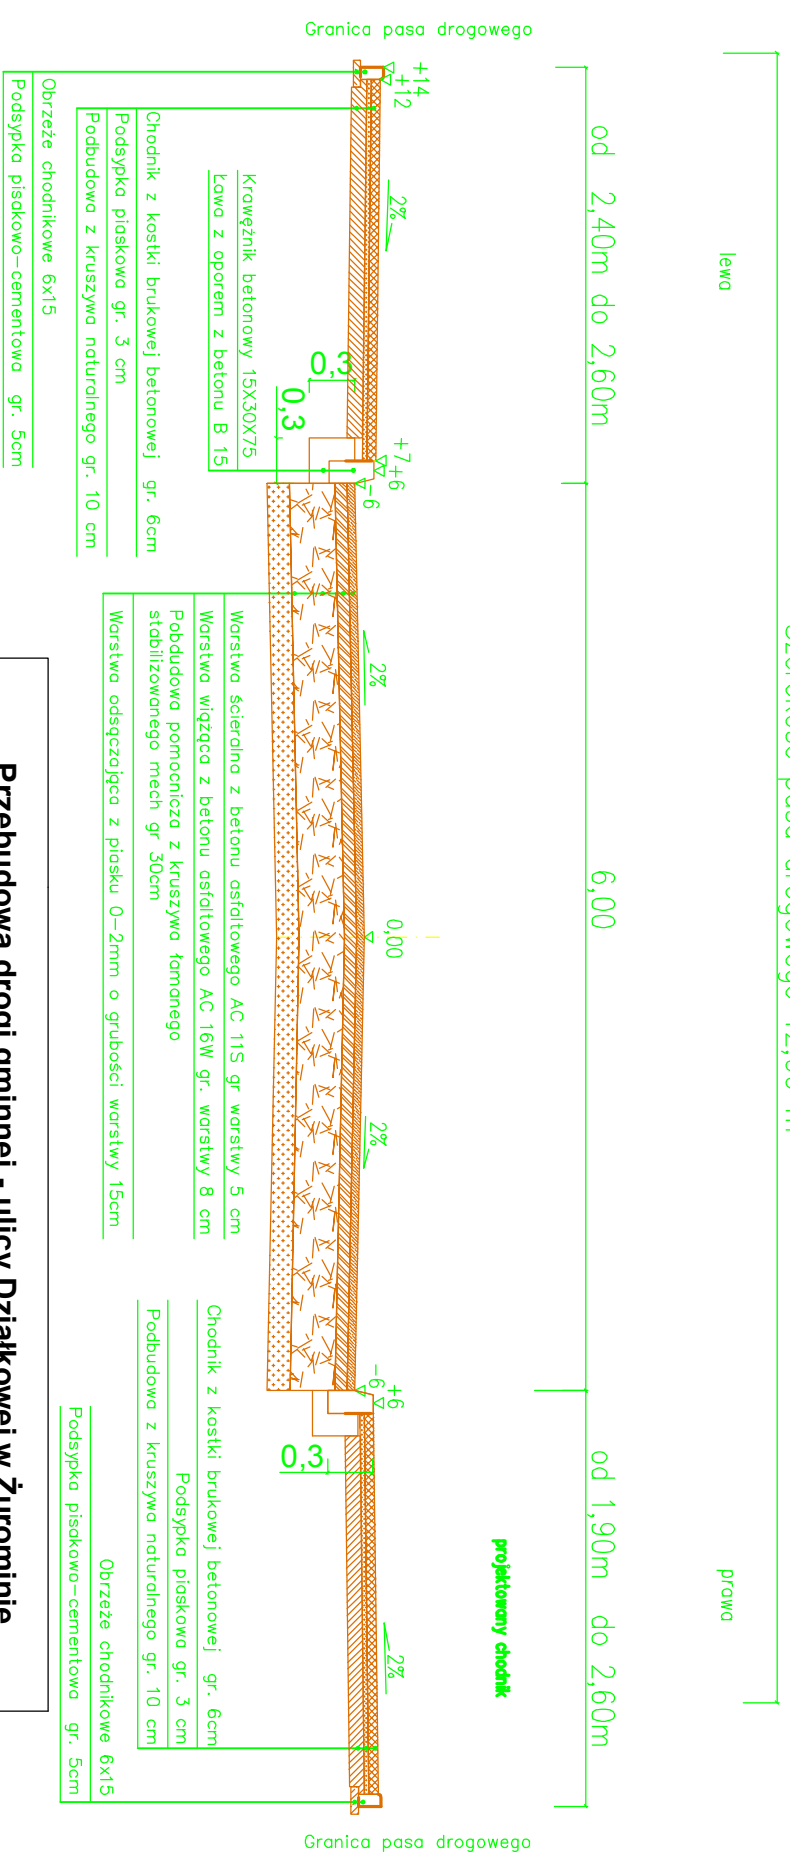

## Przebudowa drogi gminnej - ulicy Działkowej w Żurominie

Nazwa rys : Przekrój konstrukcyjny od 0+000,00 do 0+112,00, od 0+140,00 do 0+158,00, od 0+182,00 do 0+200,00, od 0+229 do 0+412,90

Projektował Julian Kratkowski Upr. nr 784/66	Data : 03.2014	INWESTOR: GMINA ŻUROMIN 09-300 ŻUROMIN PLAC JOZEFA PIŁSUDSKIEGO 3	Skala rysunku 1:50	Numer rysunku 4/1
	podpis			