


PROJEKT REWITALIZACJI PARKU PRZY PL. WOLNOŚCI W ŻUROMINIE, NA DZIAŁCE 2112/1

LOKALIZACJA PLACU ZABAW PROJEKT ZAMIENNY

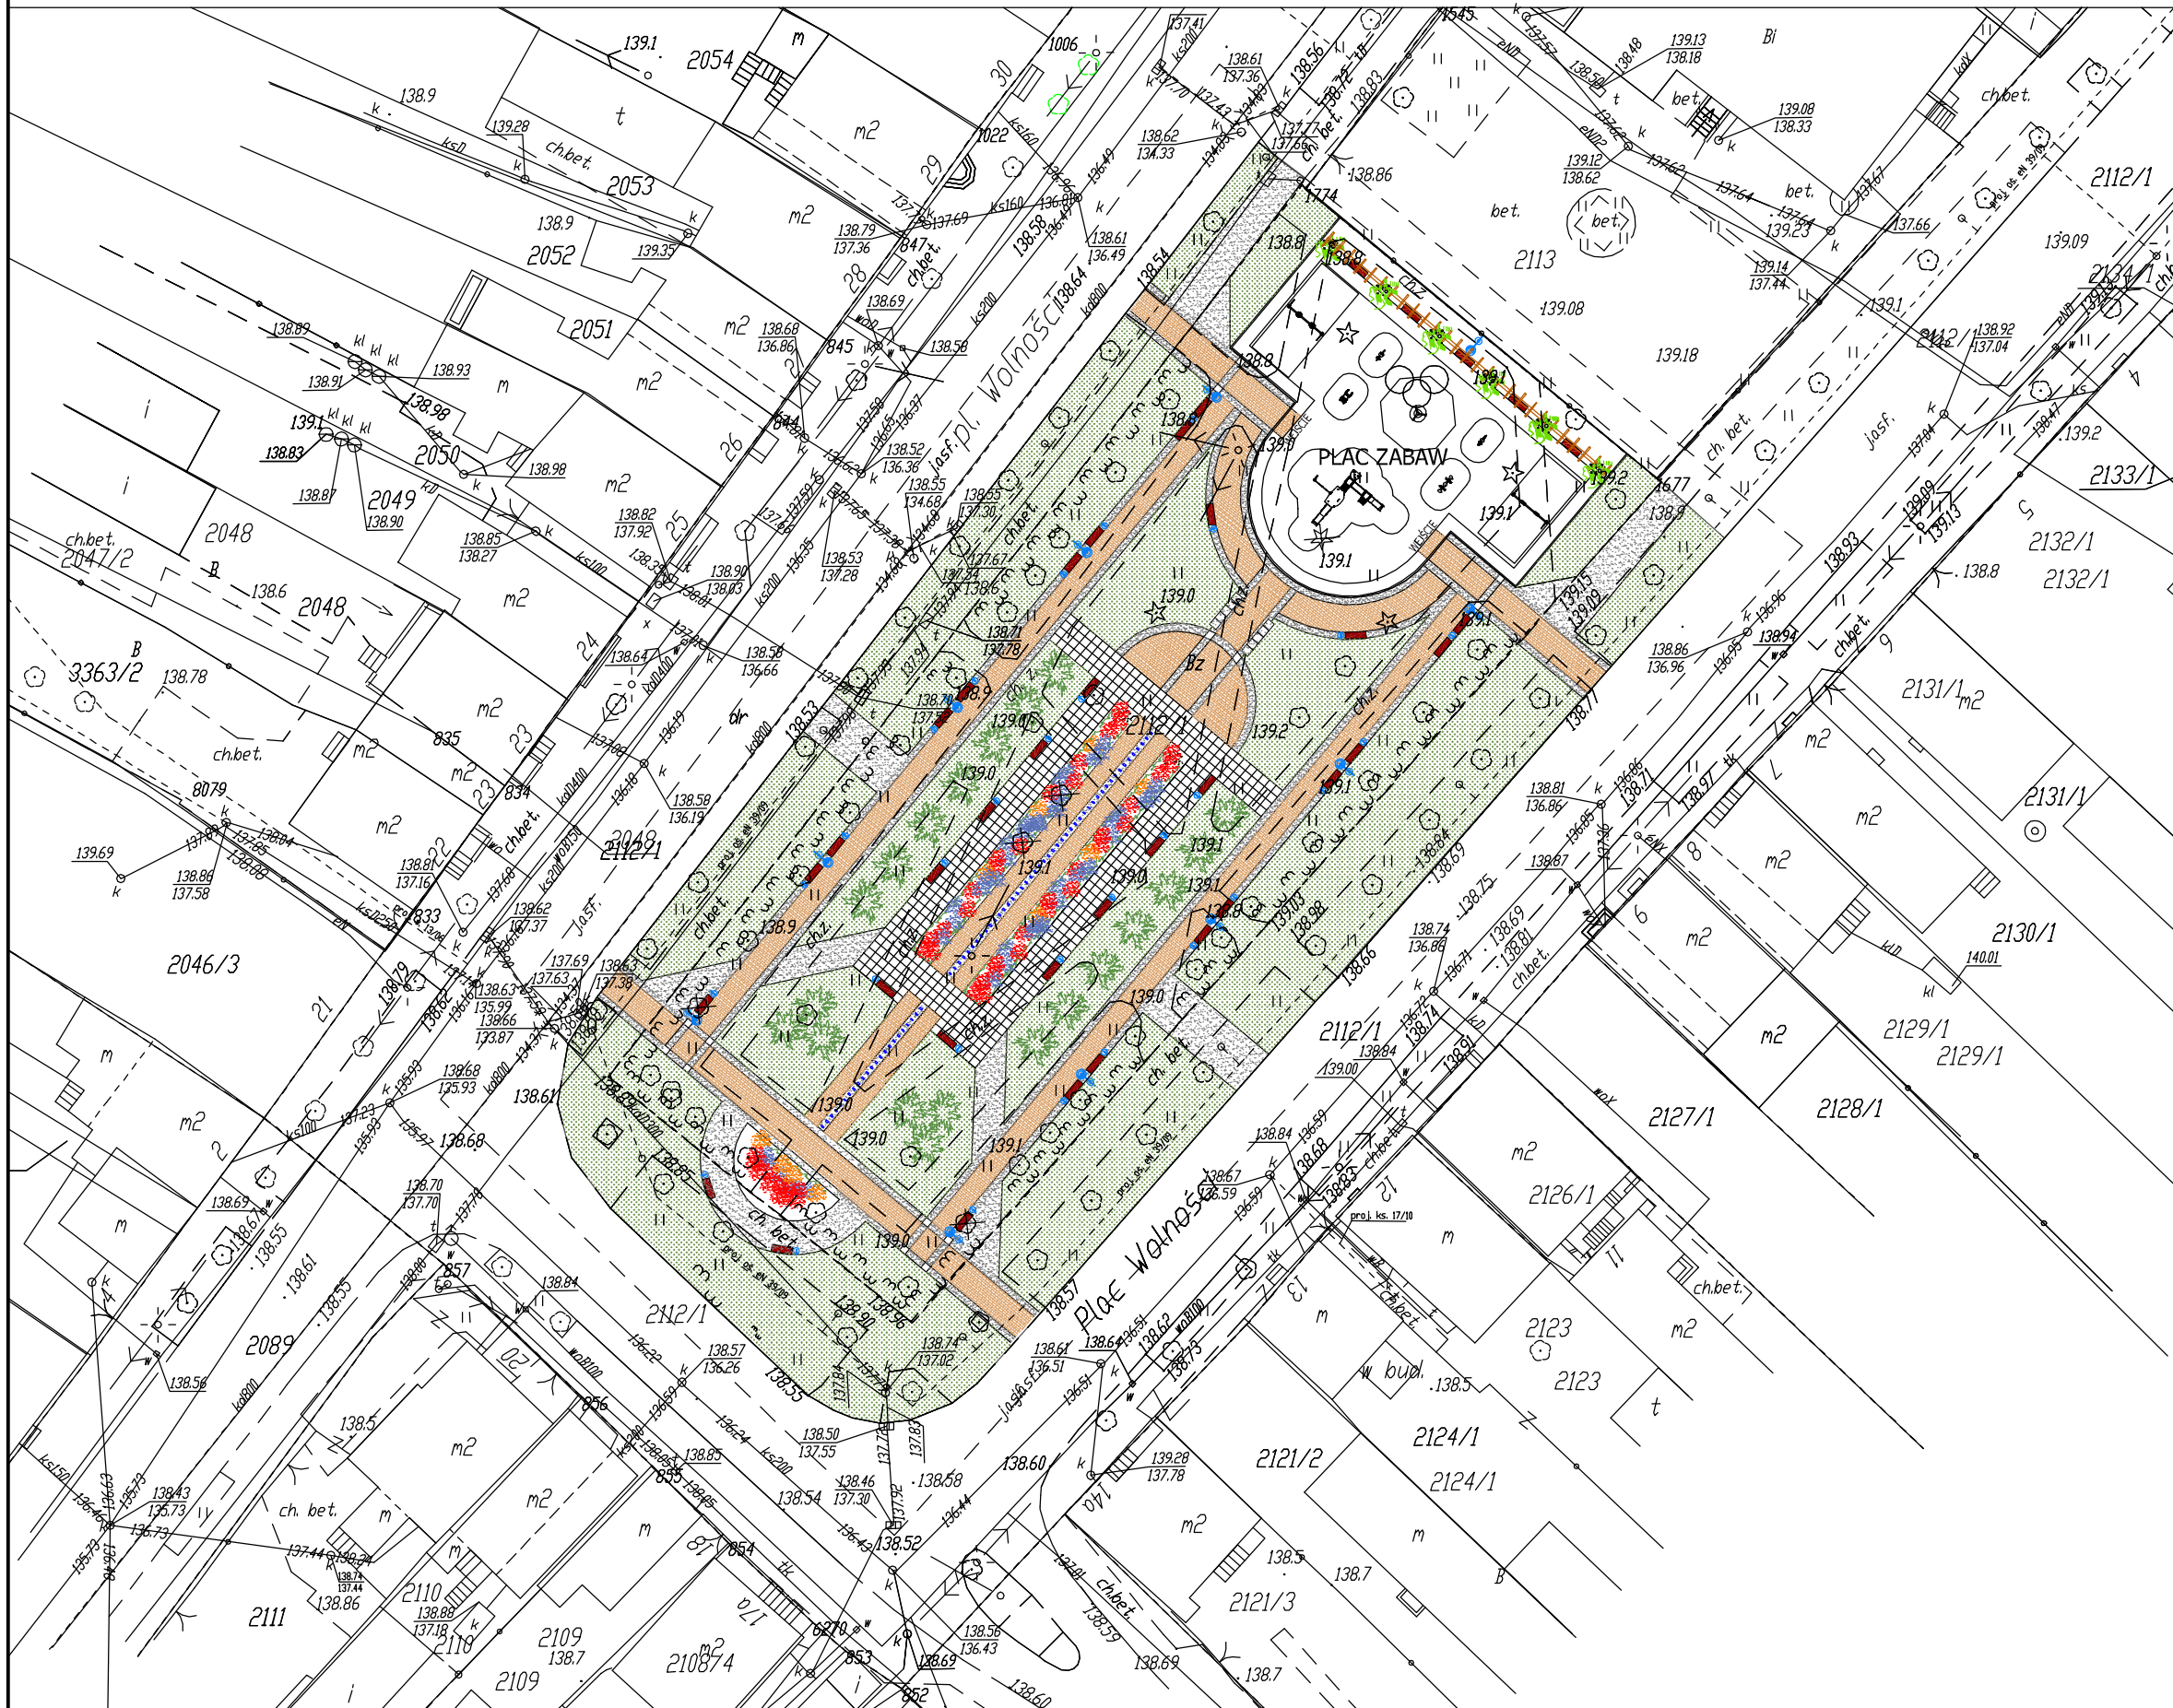

legenda:

- Nawierzchnia tartanowa
- Płyty MONZA/ Elegante: nero wymiar 30x30
- Kostka Via Castello - pastello
- kostka ELEGANTE/Quadro:granito
- projektowana pergola
- projektowana lampa oświetlenia ulicznego
- projektowana ławka
- projektowany kosz na śmieci
- drzewa do wycinki
- istniejące drzewa
- projektowane trawniki
- nasadzenia z krzewów iglastych
- pnącza
- rabaty kwiatowe
- istn. drzewa iglaste do zachowania
- projektowana kostka świecząca typu LED

INWESTYCJA:	Budowa oświetlenia ulicznego oraz rewitalizacja parków - na działkach nr ewid. 2112/1, 2196/1, 2197, 2271, 2238, 2195, 2239 w Żurominie przy Placu Wolności, ul. Kosciuszki, ul. Małachowskiego, ul. Bp. Wetmańskiego	
OBIEKT:	PROJEKT ZAMIENNY PARK PRZY PL. WOLNOŚCI działka nr ewid. 2112/1 PROJEKT PLACU ZABAW - WARIANT II	
INWESTOR:	BURMISTRZ GMINY I MIASTA ŻUROMIN PL. PIŁSUDSKIEGO 3, 09-300 ŻUROMIN	
JEDNOSTKA PROJEKTOWA:	Pracownia Architektoniczna Królkowski i Jaworski s.c. ul. Jachowicza 17A 09-400 Płock Tel/Fax (+48,24) 269-25-75	SKALA 1:500
BRANŻA:	ARCHITEKTURA	
NAZWA RYSUNKU:	LOKALIZACJA PLACU ZABAW NR RYS. A-1	
PROJEKTOWAŁ:	NR UPRAWNIEN	PODPIS
MGR INŻ. ARCH. JERZY JAWORSKI	Wa-459/01	
SPRAWDZIŁ:	NR UPRAWNIEN	PODPIS
MGR INŻ. ARCH. TOMASZ KRÓLKOWSKI	154/94 WL	
OPRACOWAŁ:	NR UPRAWNIEN	PODPIS
MGR INŻ. ARCH. J. KOPEC		
FAZA:	PROJEKT BAW	DATA: czerwiec 2014 r.

Pracownia Architektoniczna
Królkowski i Jaworski s.c.

UL. JACHOWICZA 17A, 09-400 PŁOCK, tel/fax (+48024) 269-25-75

