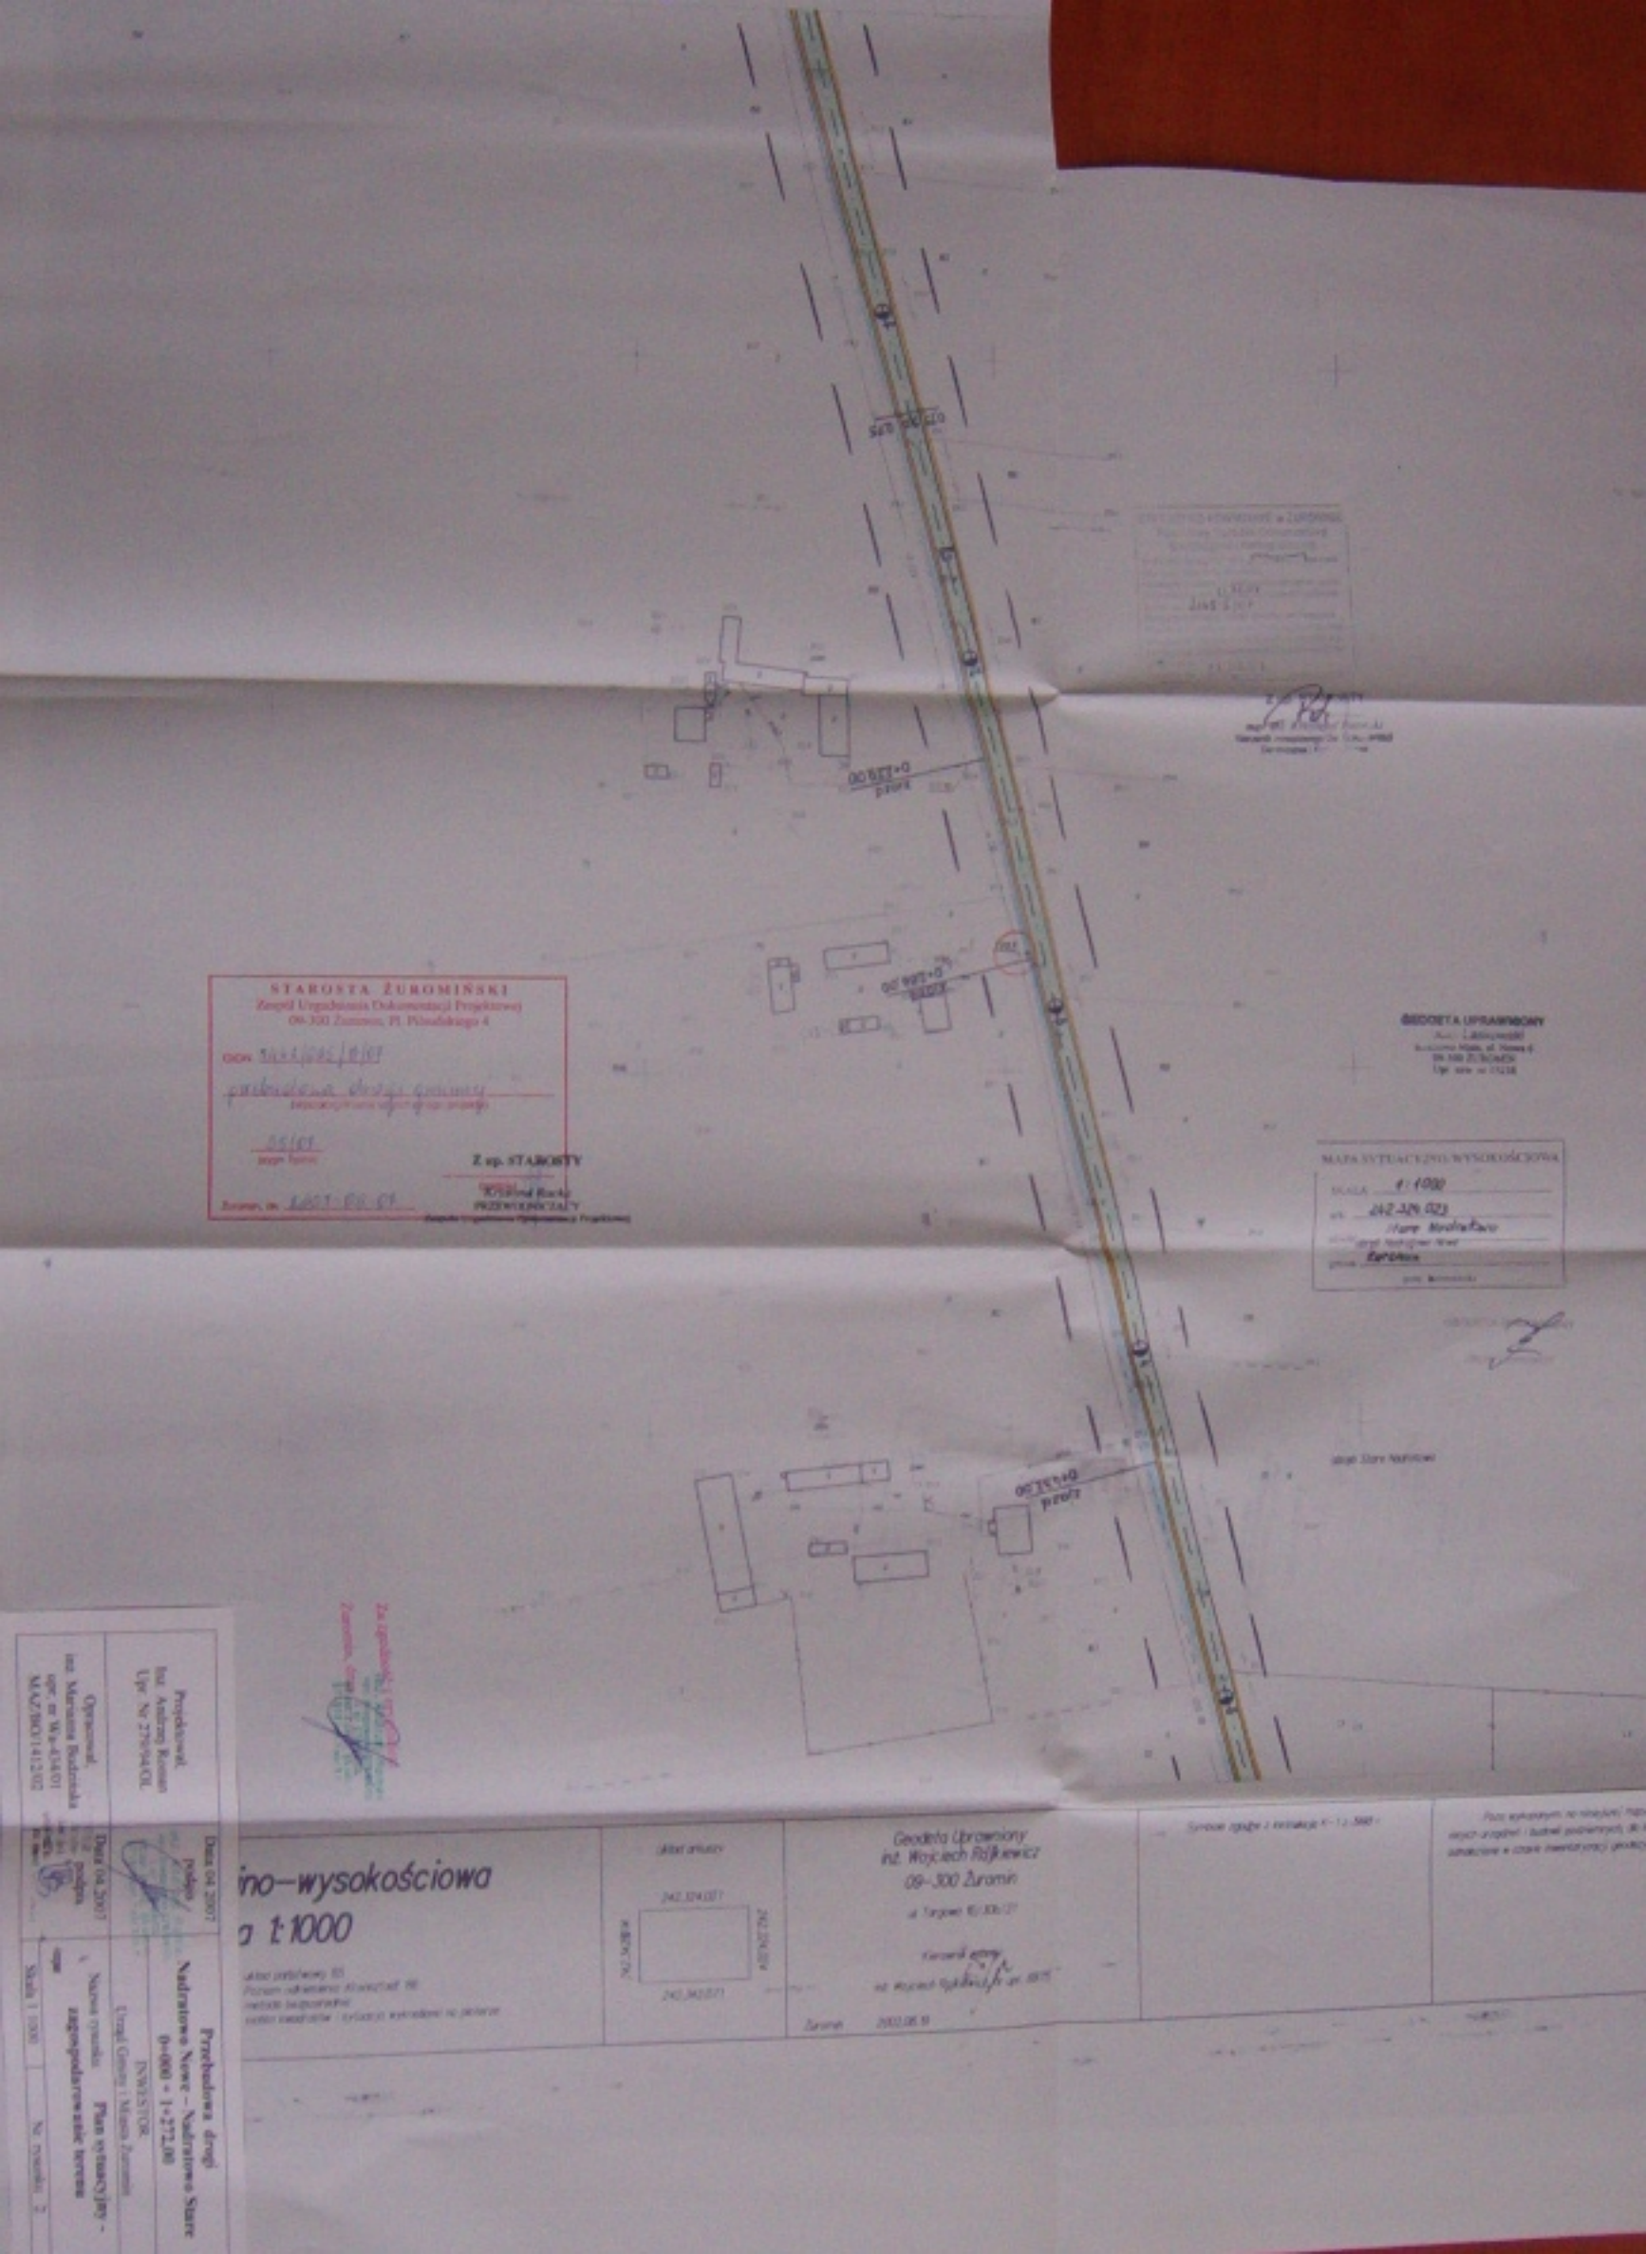
STAROSTA ŻUROMIŃSKI
Zespół Urządzenia Dokumentacji Projektowej
09-300 Żuromin, Pl. Piłsudskiego 4
Z up. STAROSTY
GEODETA UPRAWNIONY
MAPA SYTUACYJNO-WYSOKOŚCIOWA
SKALA 1:1000
242.324.023
Geodeta Uprawniony
inż. Wojciech Rajkiewicz
09-300 Żuromin
ino-wysokościowa
a 1:1000
Projektował
Inż. Andrzej Roman
Upr. Nr 279/94/OL
Opracował
inż. Marianna Budzińska
upr. nr Wa-434/01
MAZ/BO/1412/02
Data 04.2007
podpis
Przebudowa drogi
Nadratowo Nowe – Nadratowo Stare
0+000 + 1+272,00
INWESTOR
Urząd Gminy i Miasta Żuromin
Nazwa rysunku
Plan sytuacyjny – zagospodarowanie terenu
Skala 1:1000
Nr rysunku 2