

STAROSTA ZUROMIN-KI
Zespół Urządzania Dokumentacji Technicznej
09-300 Zuromin, Pl. Piłsudskiego 4

GIGN 1442/089/13/06

ścieżka pieszo-rowerowa

10/06
(sygn. 1000)


Z up. STAROSTY

Zuromin, dn. 10.01.2006
Krzysztof Rakko
PRZEWLEKNIKZĄCY
Zespół Urządzania Dokumentacji Technicznej

Zgodność z oryginałem stwierdzam

Zuromin, dnia 19.01.2006 r.

"DROG-POL" s.p.
ul. Piłsudskiego 1, 09-100 Pionki
NIP: 14-802-50-74, KRS: 000023343
REGON: 14179444, REGON: 141794912

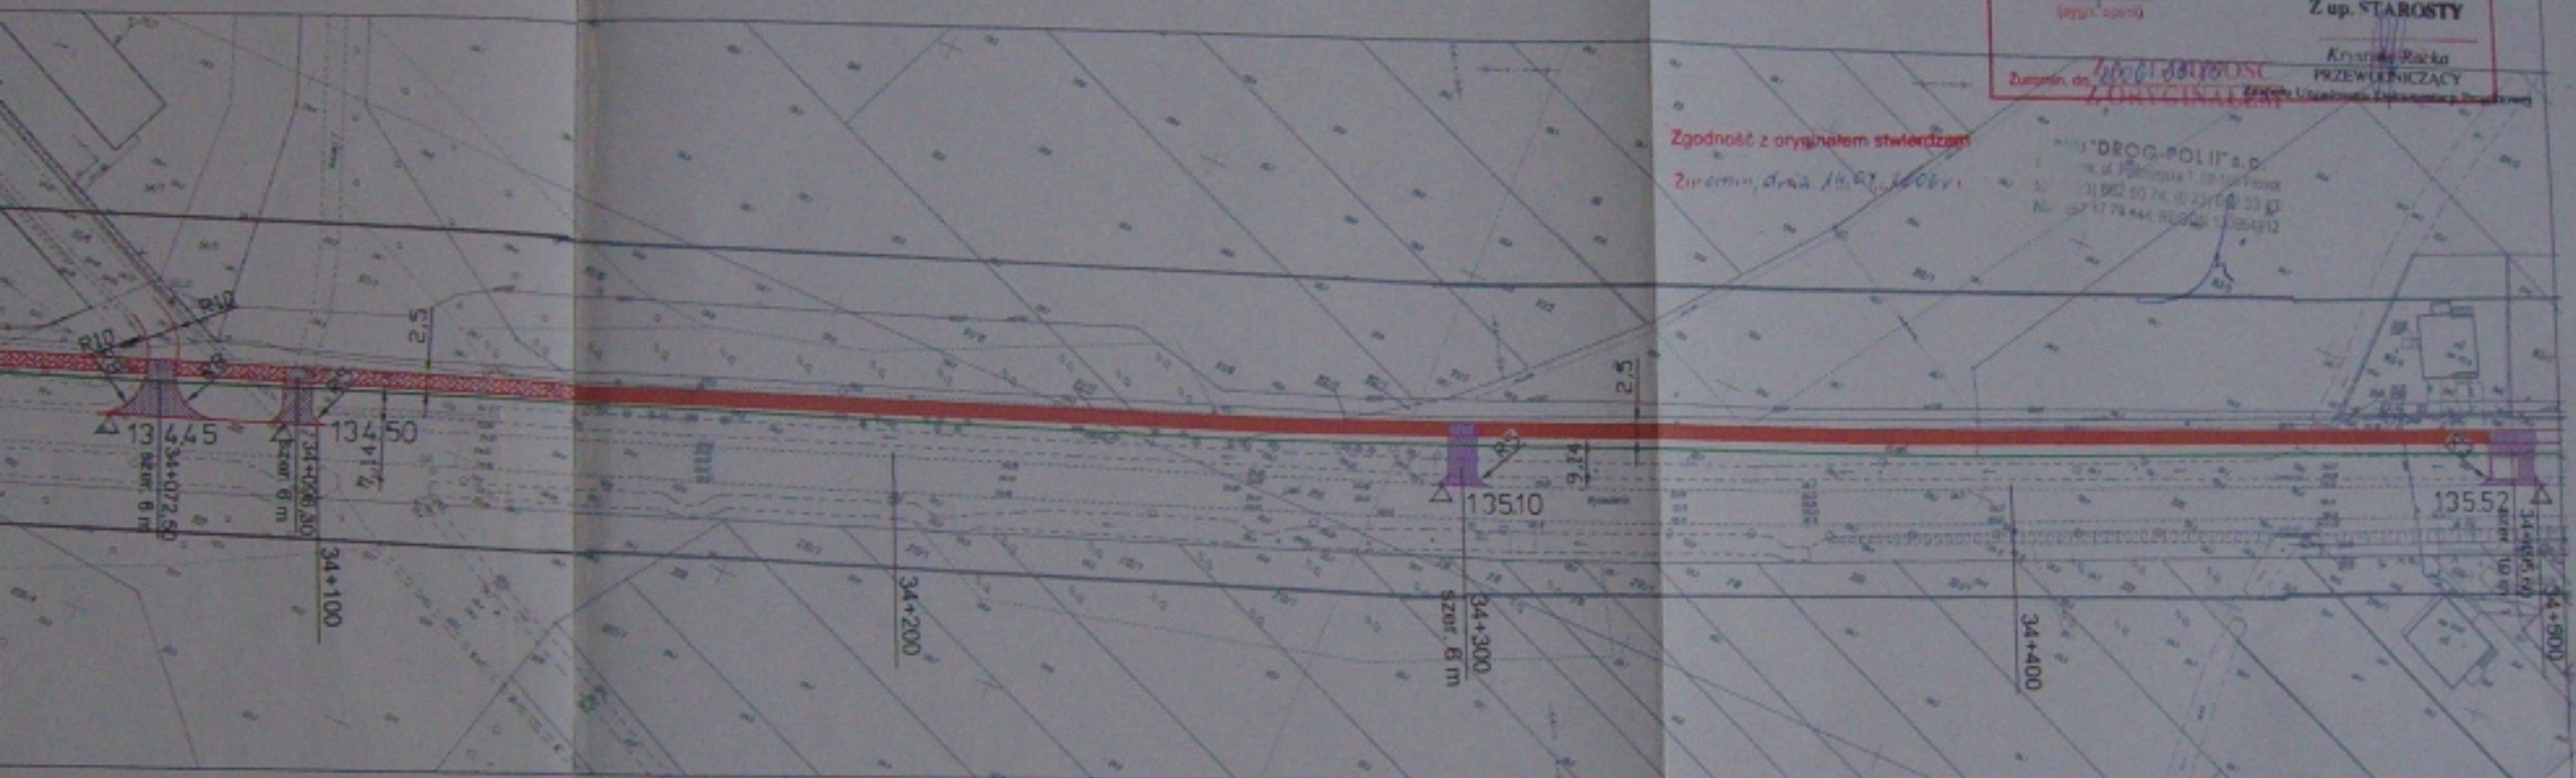

BUDOWA ŚCIEŻKI PIESZO-ROWEROWEJ PRZY DRODZE WOJEWÓDZKIEJ NR 563 RYPIN-ZUROMIN-M ODCINKU OD KM 32+068 DO KM 34+638,91 PONIATOWO-ZUROMIN

PLAN SYTUACYJNY		SKALA 1:1000	
PROJEKTANT	Zygmunt Wierzbicki	WZDP	677/66
WSPÓŁPRACA	Paweł Szymański		

LEGENDA

- PRZETAK 12+068 - 34+638,91
- OSI DROGI
- KRAWĘDZ CHODNIKA
- ŁAZDZY PROJEKTOWANE
- PROSTY
- ŁAZDZY ISTNIEJĄCE
- GRANICE PASA DROGI WOJEWÓDZKIEJ

Trasę projektowaną
nadaje się do realizacji z drogi
nr 563

BUDOWA ŚCIEŻKI PIESZO-ROWEROWEJ PRZY DRODZE WOJEWÓDZKIEJ NR 563 RYPIN-ZUROMIN-M ODCINKU OD KM 32+068 DO KM 34+638,91 PONIATOWO-ZUROMIN

PLAN SYTUACYJNY		SKALA 1:1000	
Projektant	Zygmunt Wierzbicki	WZDP	677/66
Współpraca			

WZDZ. WIAZDU A 13000