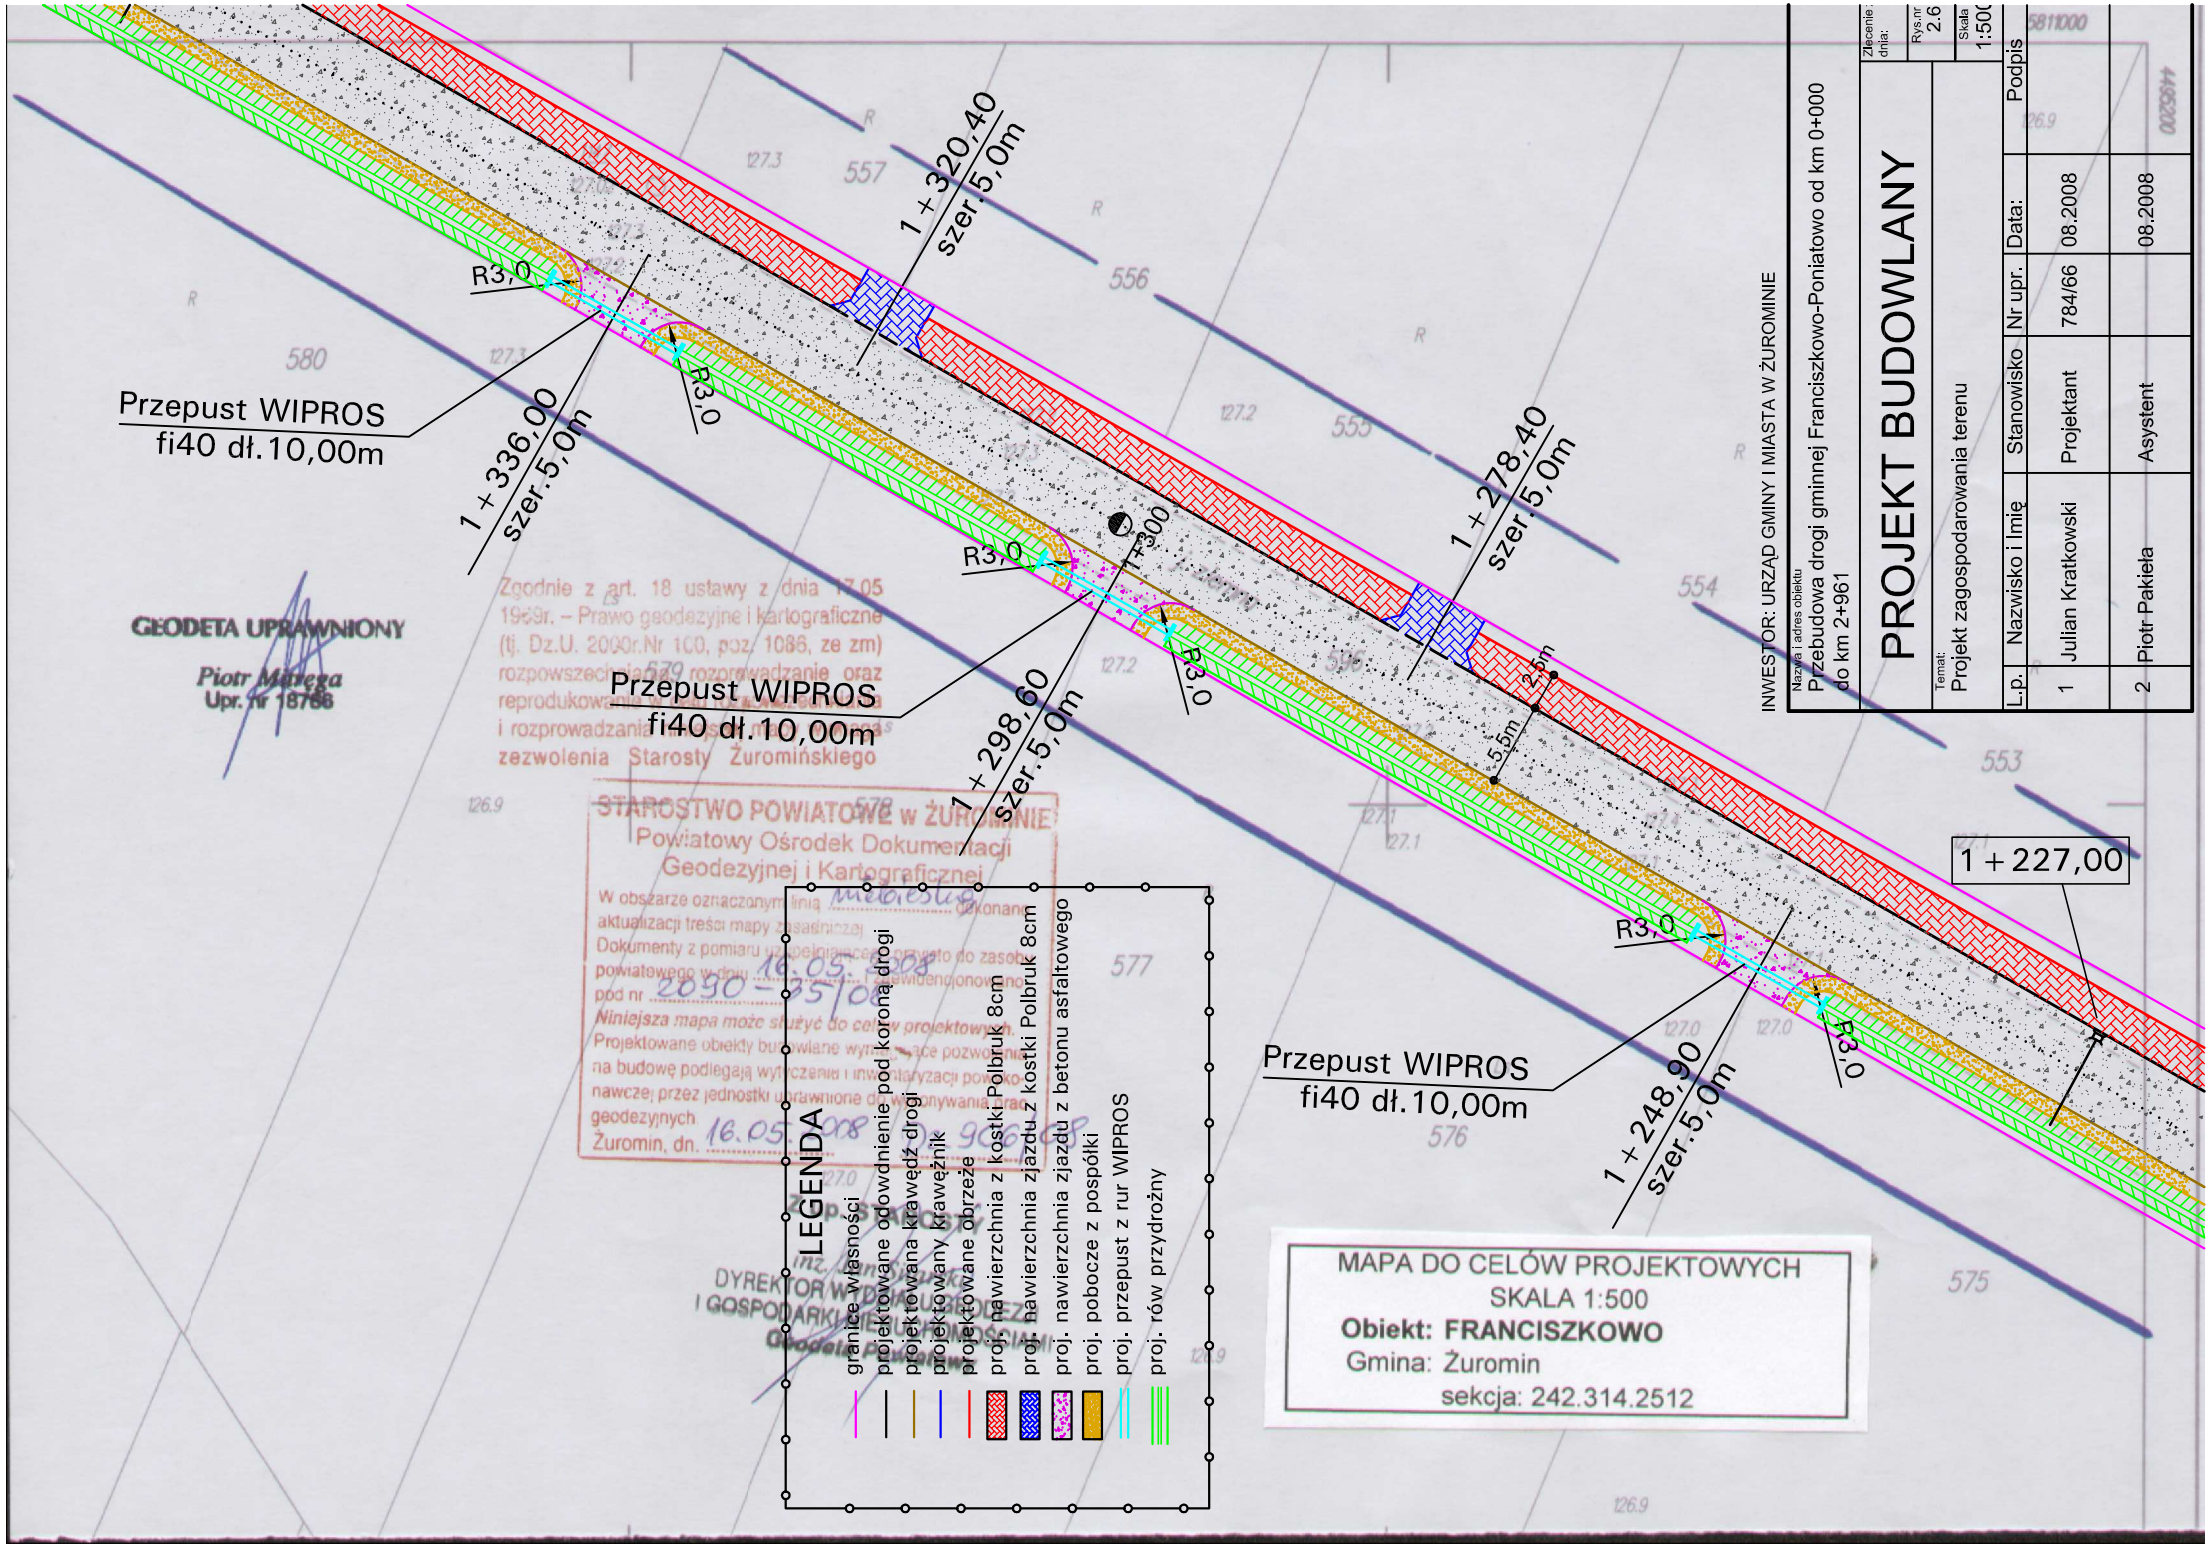
1+320,40
szer.5,0m
R3,0
Przepust WIPROS
fi40 dł.10,00m
1+336,00
szer.5,0m
R3,0
1+300
R3,0
Przepust WIPROS
fi40 dł.10,00m
1+298,60
szer.5,0m
R3,0
1+278,40
szer.5,0m
2,5m
5,5m
1+227,00
R3,0
Przepust WIPROS
fi40 dł.10,00m
1+248,90
szer.5,0m
R3,0
557
556
555
554
553
580
579
578
577
576
575
GEODETA UPRAWNIONY
Piotr Marega
Upr. nr 18766
Zgodnie z art. 18 ustawy z dnia 17.05.1989r. – Prawo geodezyjne i kartograficzne (tj. Dz.U. 2000r.Nr 100, poz. 1086, ze zm) rozpowszechnianie oraz reprodukowanie oraz i rozprowadzanie bez zezwolenia Starosty Żuromińskiego
STAROSTWO POWIATOWE w ŻUROMINIE
Powiatowy Ośrodek Dokumentacji Geodezyjnej i Kartograficznej
W obszarze oznaczonym linią ... dokonano aktualizacji treści mapy zasadniczej
Dokumenty z pomiaru uzupełniającego przyjęto do zasobu powiatowego w dniu 16.05.2008 i zewidencjonowano pod nr 2090-35/08
Niniejsza mapa może służyć do celów projektowych.
Projektowane obiekty budowlane wymagające pozwolenia na budowę podlegają wytyczeniu i inwentaryzacji powykonawczej przez jednostki uprawnione do wykonywania prac geodezyjnych.
Żuromin, dn. 16.05.2008
DYREKTOR WYDZIAŁU GEODEZJI I GOSPODARKI NIERUCHOMOŚCIAMI
Geodeta Powiatowy
LEGENDA
granice własności
projektowane odwodnienie pod korona drogi
projektowana krawędź drogi
projektowany krawężnik
projektowane obrzeże
proj. nawierzchnia z kostki Polbruk 8cm
proj. nawierzchnia zjazdu z kostki Polbruk 8cm
proj. nawierzchnia zjazdu z betonu asfaltowego
proj. pobocze z pospółki
proj. przepust z rur WIPROS
proj. rów przydrożny
MAPA DO CELÓW PROJEKTOWYCH
SKALA 1:500
Obiekt: FRANCISZKOWO
Gmina: Żuromin
sekcja: 242.314.2512
INWESTOR: URZĄD GMINY I MIASTA W ŻUROMINIE
Nazwa i adres obiektu
Przebudowa drogi gminnej Franciszkowo-Poniatowo od km 0+000 do km 2+961
PROJEKT BUDOWLANY
Temat:
Projekt zagospodarowania terenu
Zlecenie z dnia:
Rys.nr 2.6
Skala 1:500
L.p. | Nazwisko i Imię | Stanowisko | Nr upr. | Data: | Podpis
1 | Julian Kratkowski | Projektant | 784/66 | 08.2008
2 | Piotr Pakieła | Asystent | | 08.2008