


granica pasa drogowego według wskazań na projekcie zagospodarowania terenu

## PRZEKRÓJ B-B

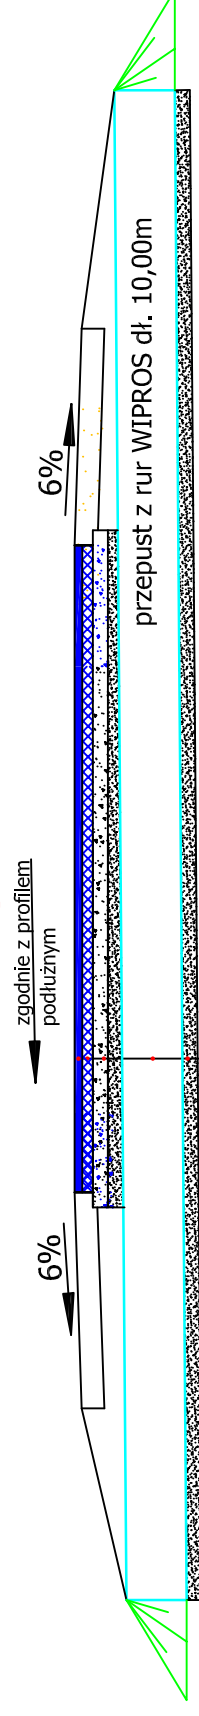

- warstwa ścieralna z betonu asfaltowego gr. 3cm
- warstwa wiążąca z betonu asfaltowego gr. 4cm
- podbudowa z kruszywa łamanego gr. 10cm
- warstwa odcinająca z piasku gr. 10cm


INWESTOR: URZĄD GMINY I MIASTA W ŻUROMINIE  
 Nazwa i adres obiektu  
 Przebudowa drogi gminnej Franciszkowo-Poniatowo od km 0+000 do km 2+961

# PROJEKT BUDOWLANY

Temat:  
 Projekt zjazdu indywidualnego - strona lewa

Zlecenie z dnia:  
 Rys.nr 7.2  
 Skala 1:50

L.p.	Nazwisko i Imię	Stanowisko	Nr upr.	Data:	Podpis
1	Julian Kratkowski	Projektant	784/66	08.2008	
2	Piotr Pakieła	Asystent		08.2008	

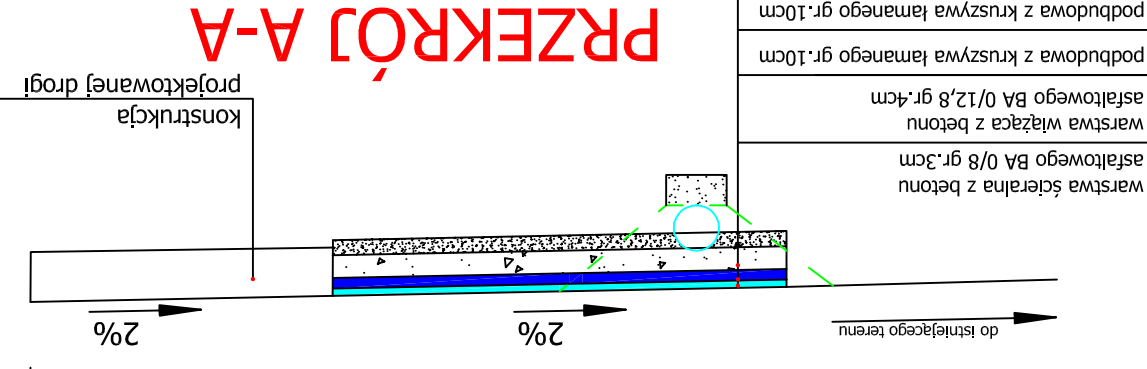

## PRZEKRÓJ A-A



ERROR: syntaxerror  
OFFENDING COMMAND: --nostringval--

STACK:

/Title  
( )  
/Subject  
(D:20080909132304+02'00')  
/ModDate  
( )  
/Keywords  
(PDFCreator Version 0.9.5)  
/Creator  
(D:20080909132304+02'00')  
/CreationDate  
(Administrator)  
/Author  
-mark-