


Poziom porównawczy 130,00 m n.p.m.

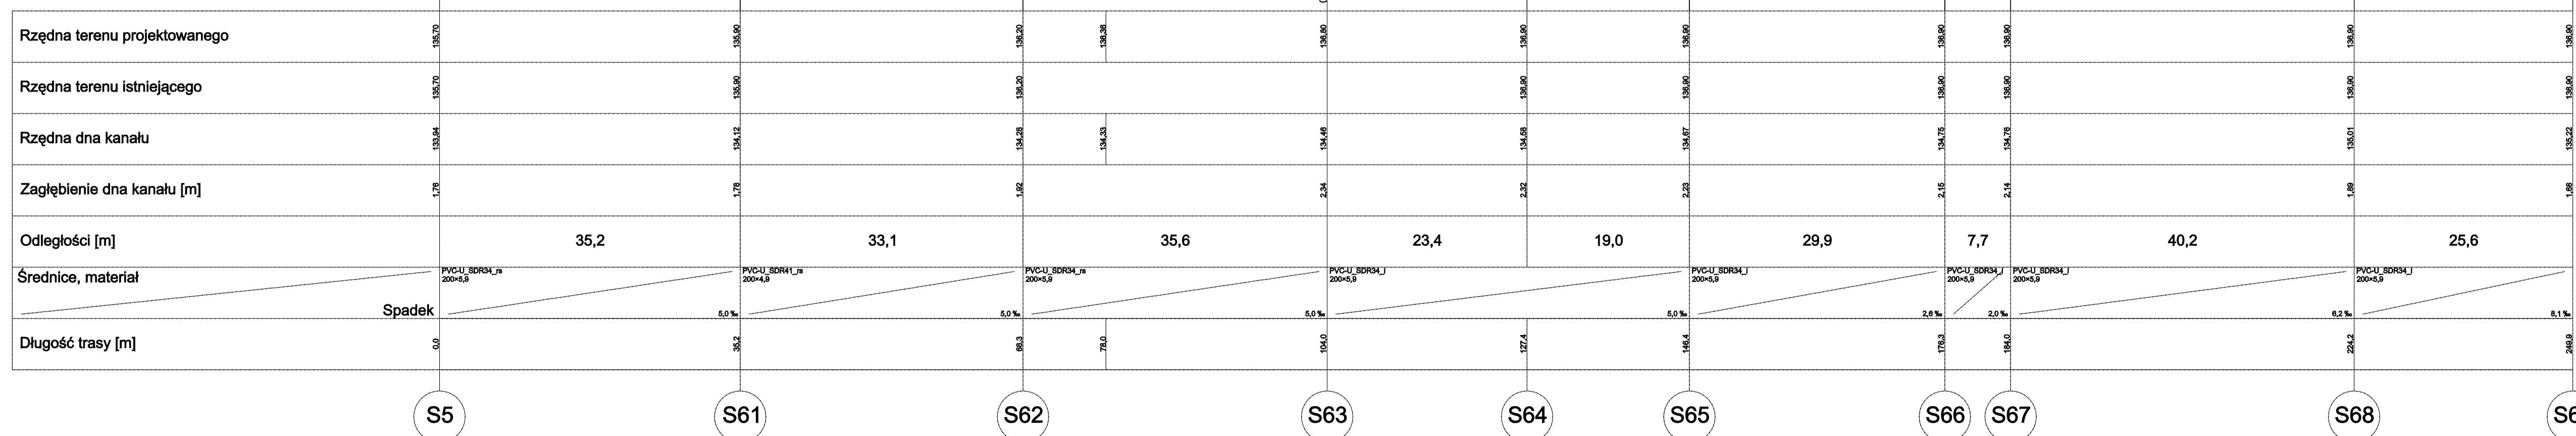

Nazwa projektu			
Budowa kanalizacji sanitarnej i sieci wod. wraz z przyłączami na os. "Cicha" w Żurominie			
Objekt/zadanie			
Profil kan. san. (S5-S68)			
Projektant:	Imię i nazwisko	Nr uprawnień	Podpis
	mgr inż. Piotr Pakieła	MAZ/7131/399/08/S	
Opracował:	Imię i nazwisko	Nr uprawnień	Podpis
	inż. Marek Łebkowski		
Data	Skala	Nr rys.	
05/2010	1:100/1:500	3.3.	