



ELEWACJA PÓŁNOCNO-WSCHODNIA

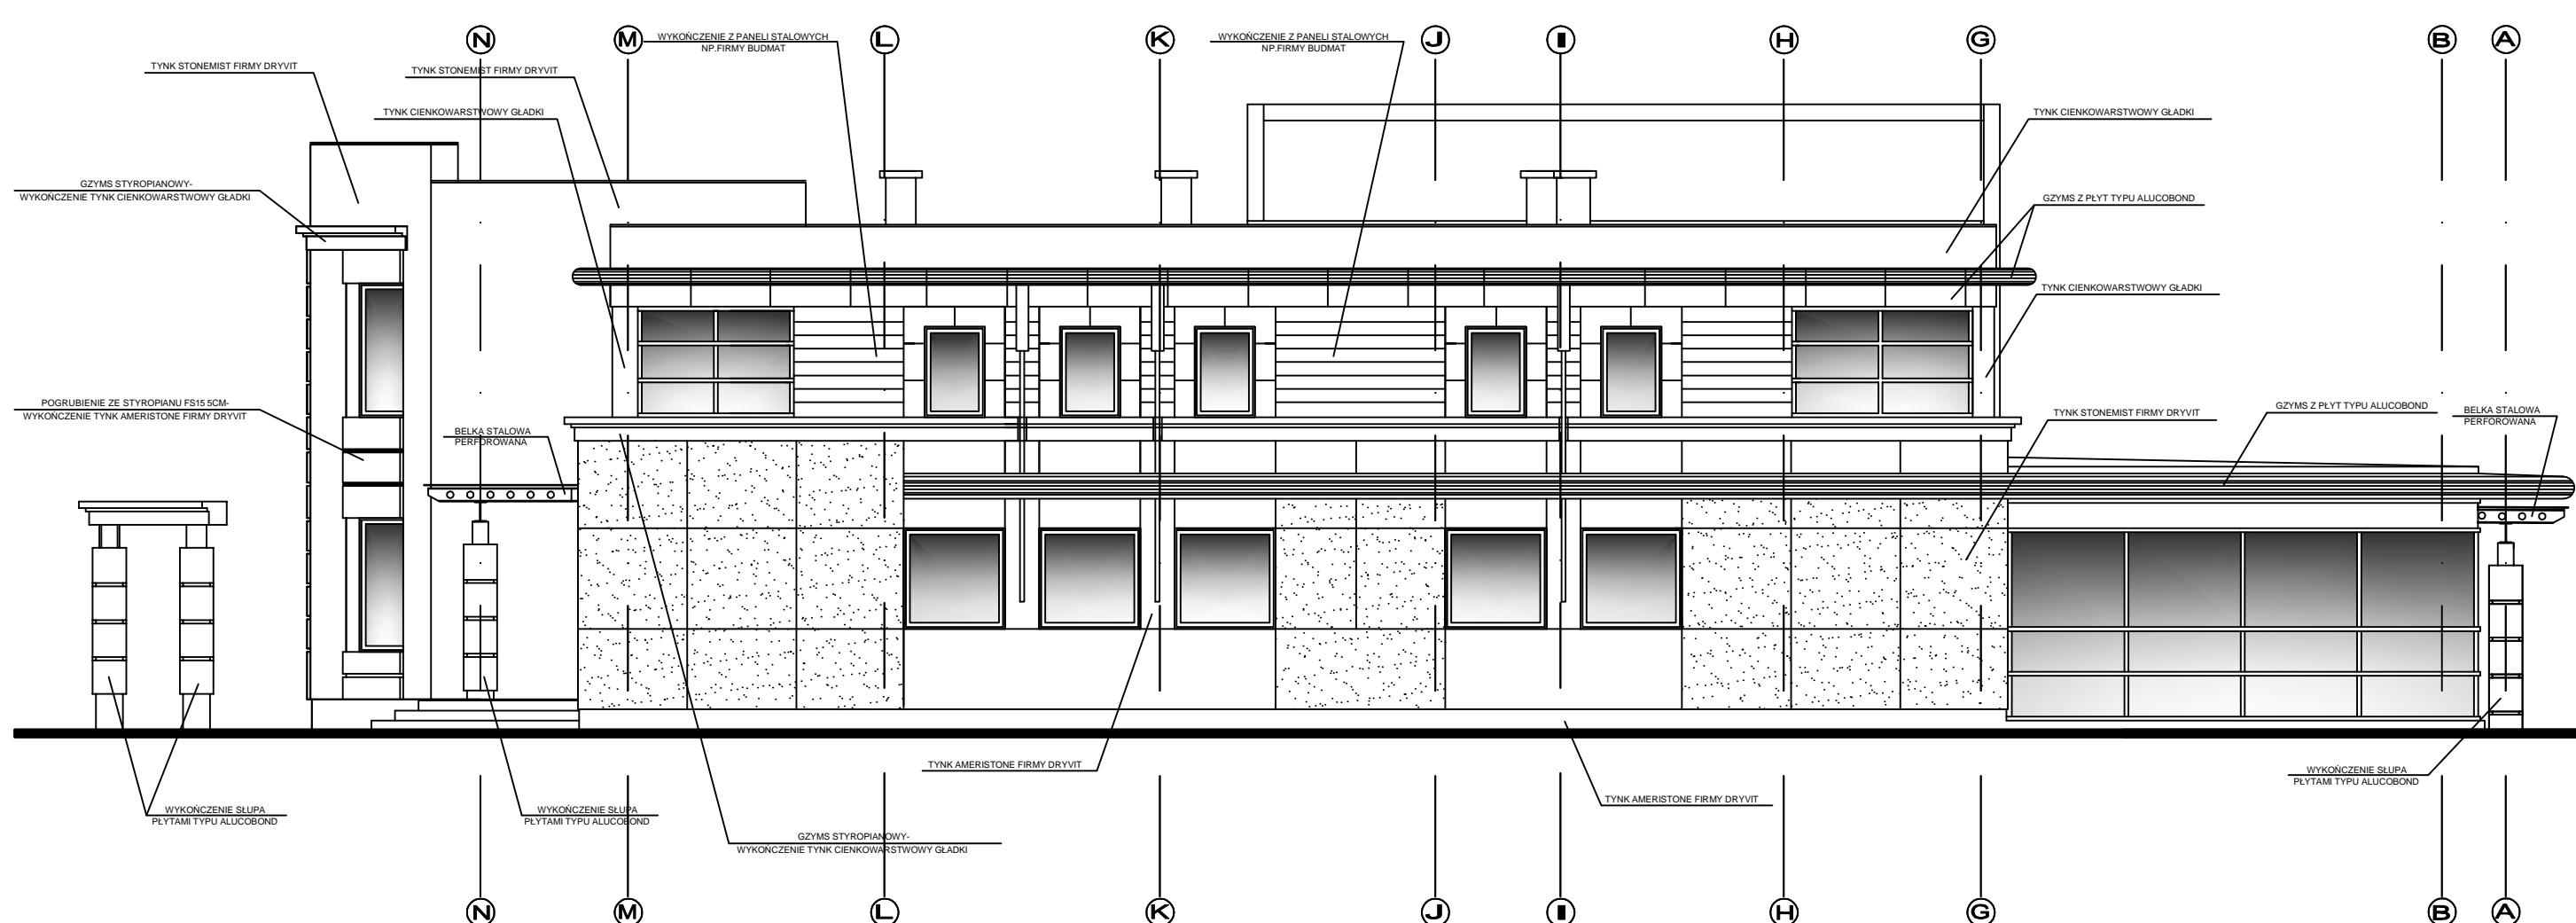


ELEWACJA PÓŁNOCNO-WSCHODNIA



ELEWACJA PÓŁNOCNO-WSCHODNIA

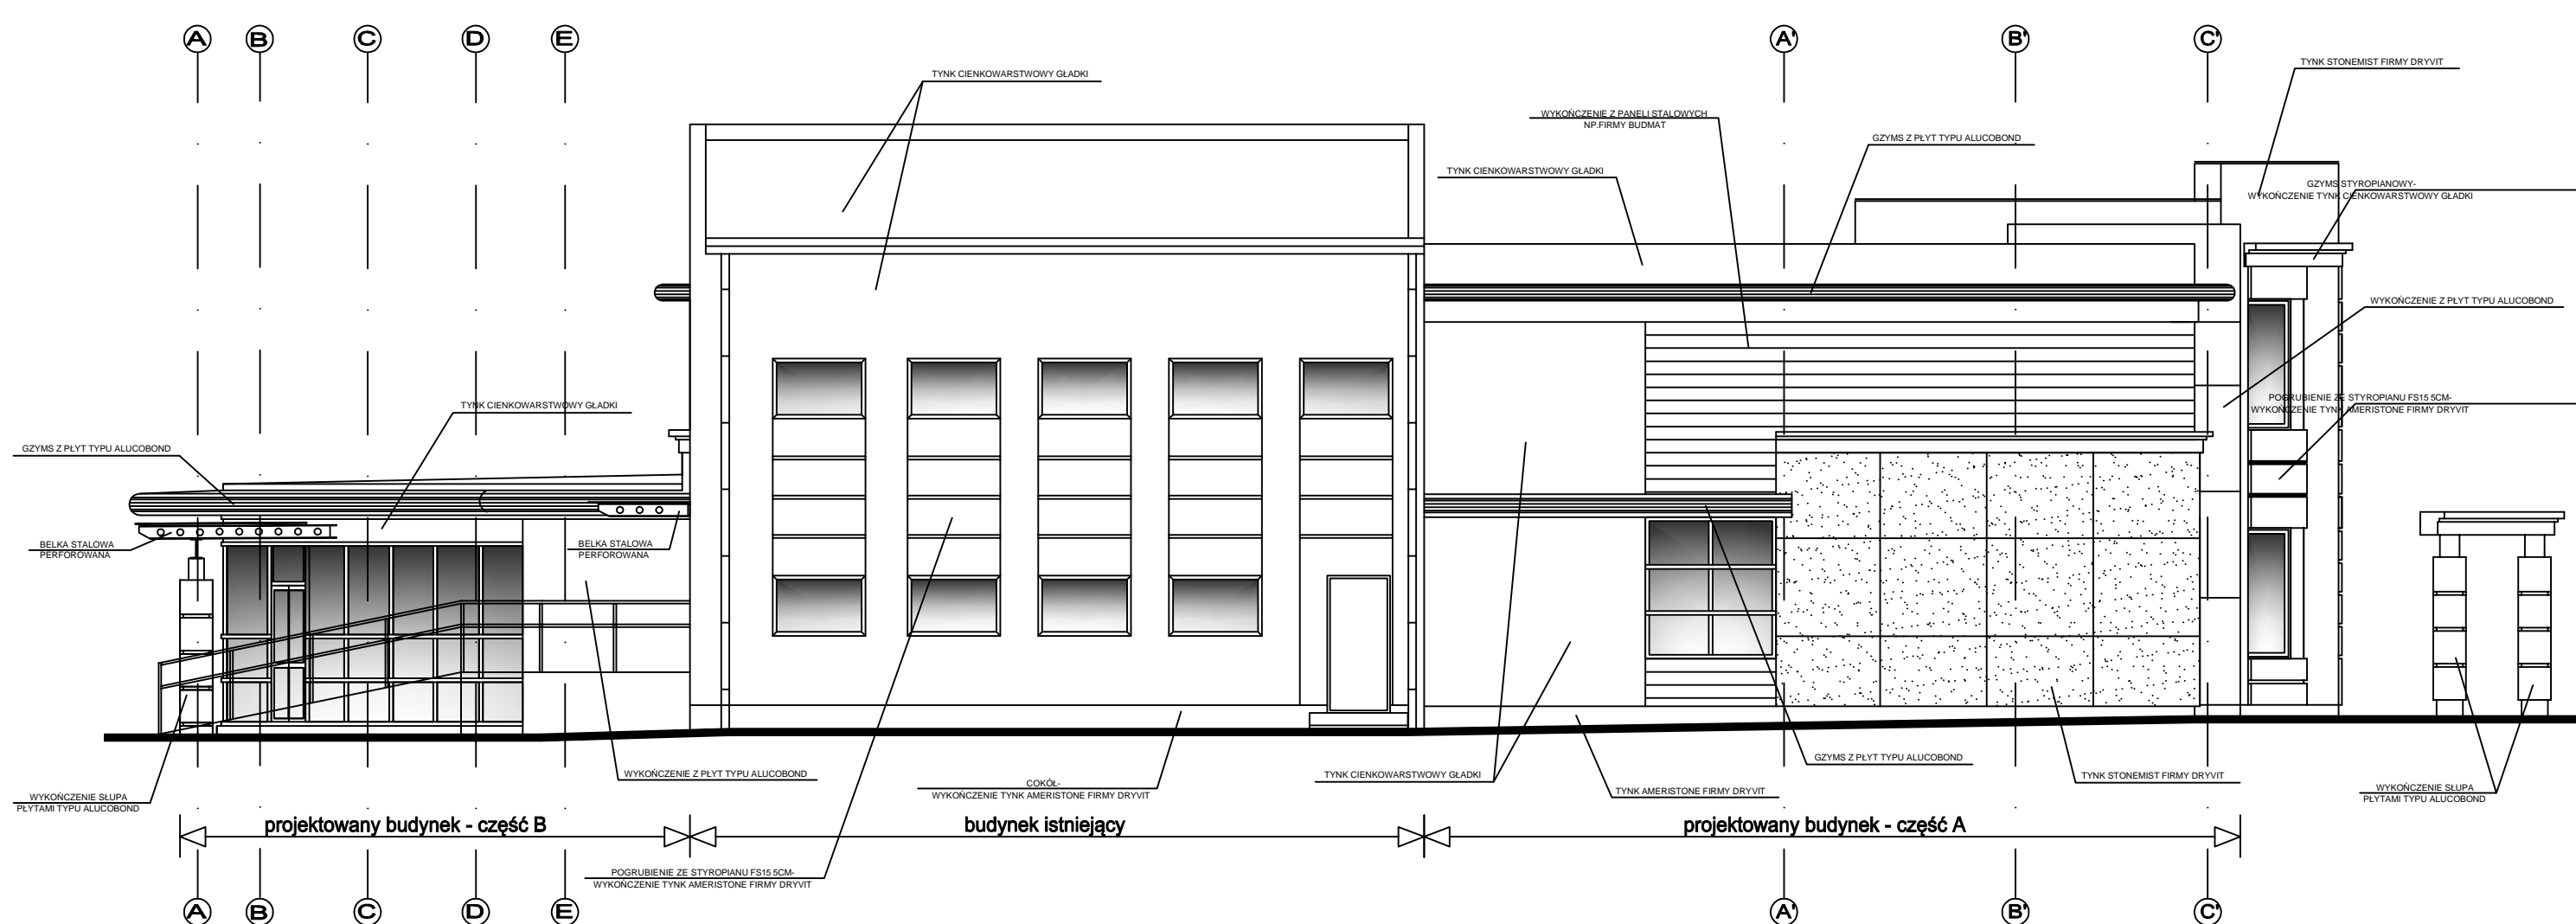

ELEWACJA PÓŁNOCNO-WSCHODNIA

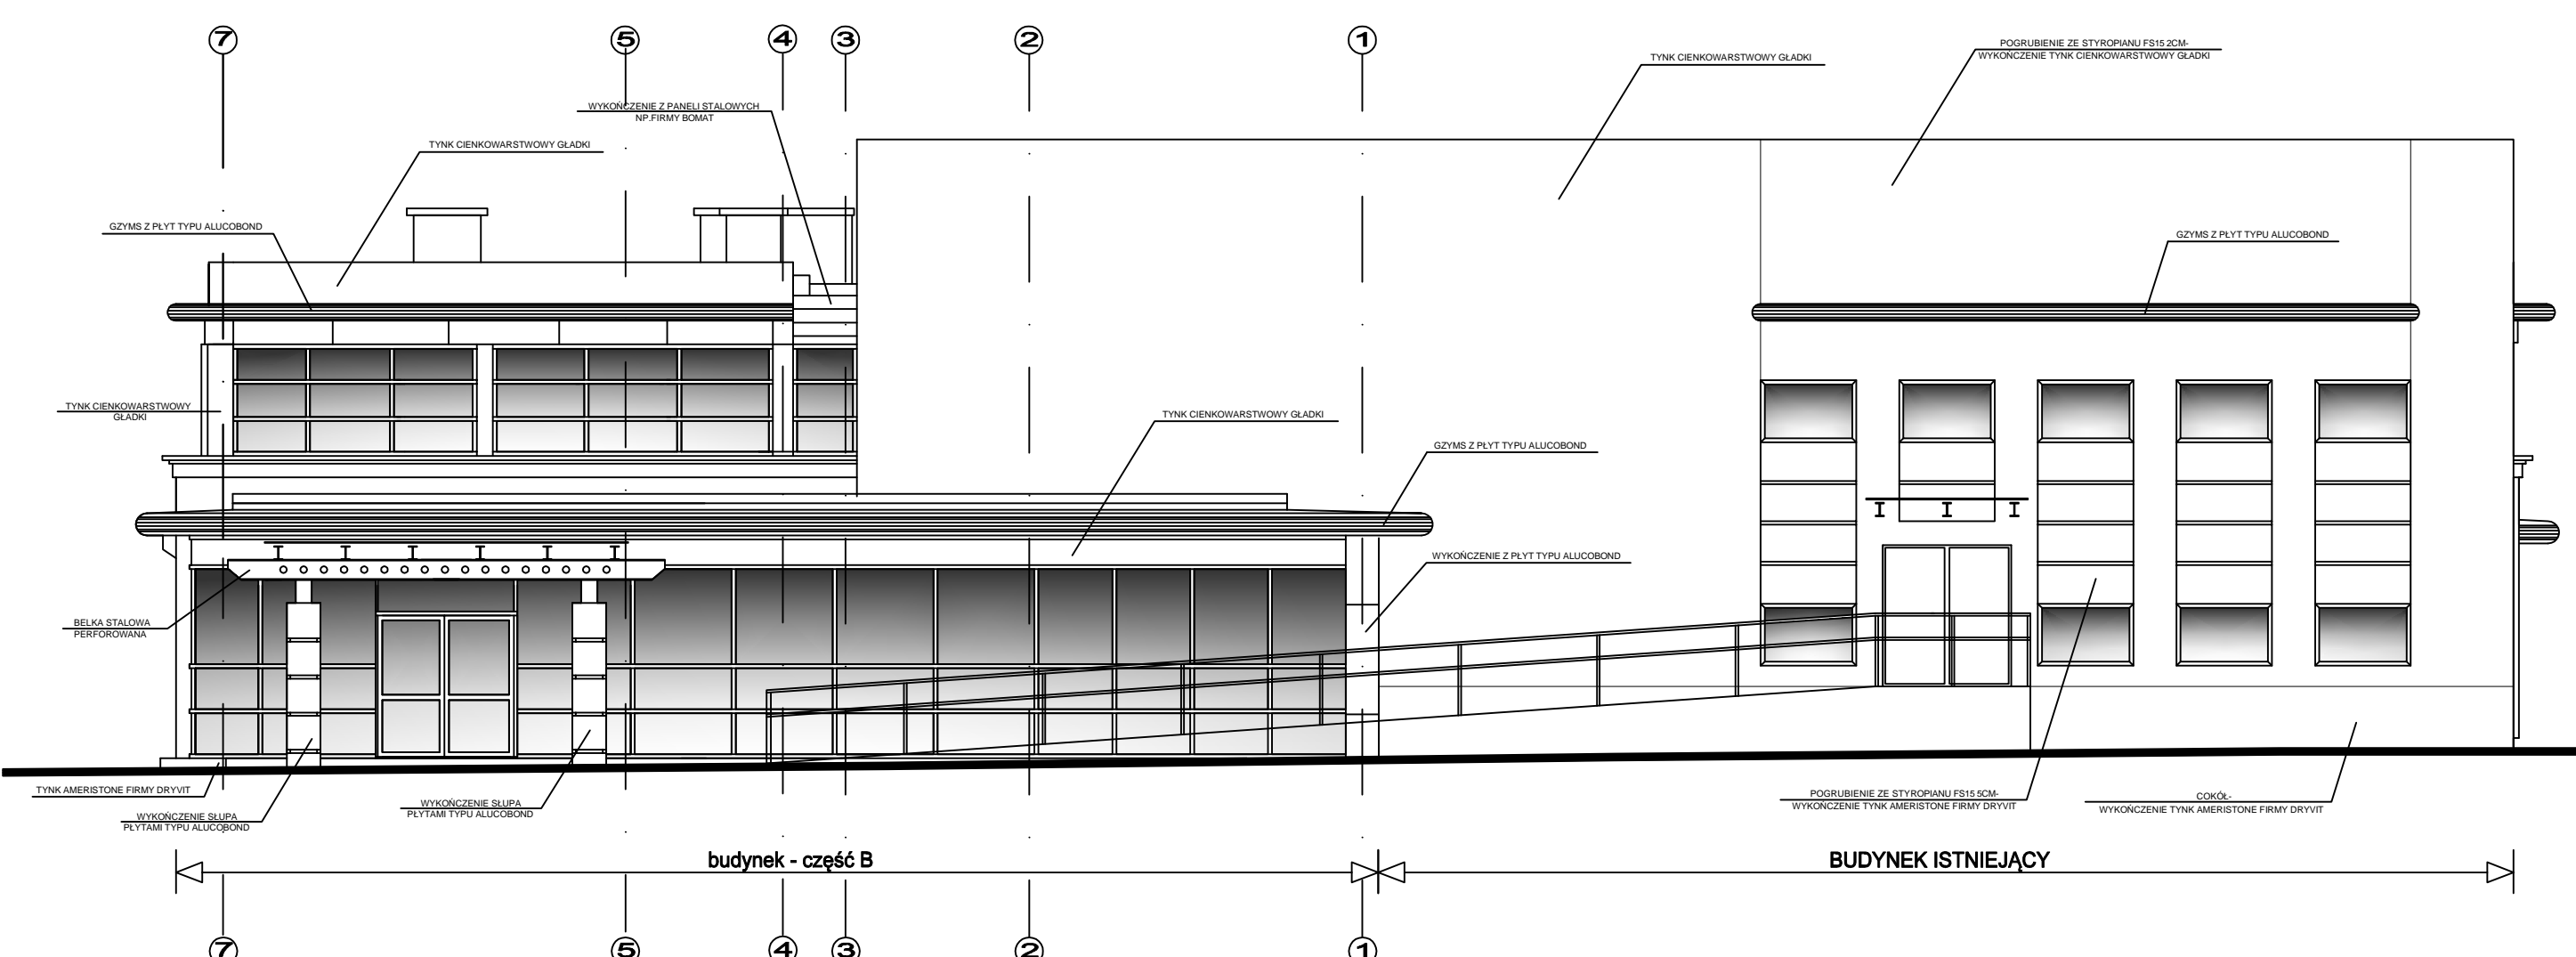

INWESTYCJA:	ROZBUDOWA I NADBUDOWA BUDYNKU ŻUROMIŃSKIEGO CENTRUM KULTURY - działka nr 2197 w ŻUROMINIE		
INWESTOR:	BURMISTRZ GMINY I MIASTA ŻUROMIN PL. PIŁSUDSKIEGO 3, 09-300 ŻUROMIN		
JEDNOSTKA PROJEKTOWA:	<p>Pracownia Architektoniczna Kucharski &amp; Lewicki s.c.</p>	SKALA 1:100	
		ul. Jachowicza 17A, 09-400 Płock, Tel/fax (+48 24) 269-25-75	
BRANŻA:	ARCHITEKTURA		
NAZWA RYSUNKU:	ELEWACJE- OPIS MATERIAŁÓW		NR RYS. A-19
PROJEKTOWAŁ:	NR UPRAWNIEN	PODPIS	
MGR INŻ. ARCH. JERZY JAWORSKI	Wa-459/01		
SPRAWDZIŁ:	NR UPRAWNIEN	PODPIS	
MGR INŻ. ARCH. TOMASZ KRÓLIKOWSKI	154/94 WŁ		
OPRACOWAŁ:	NR UPRAWNIEN	PODPIS	
MGR INŻ. ARCH. PAULINA RAŻNIEWSKA			
FAZA:	PROJEKT BUD-WYK	DATA:	MAJ 2010 R.