


RZUT FUNDAMENTÓW skala 1:50

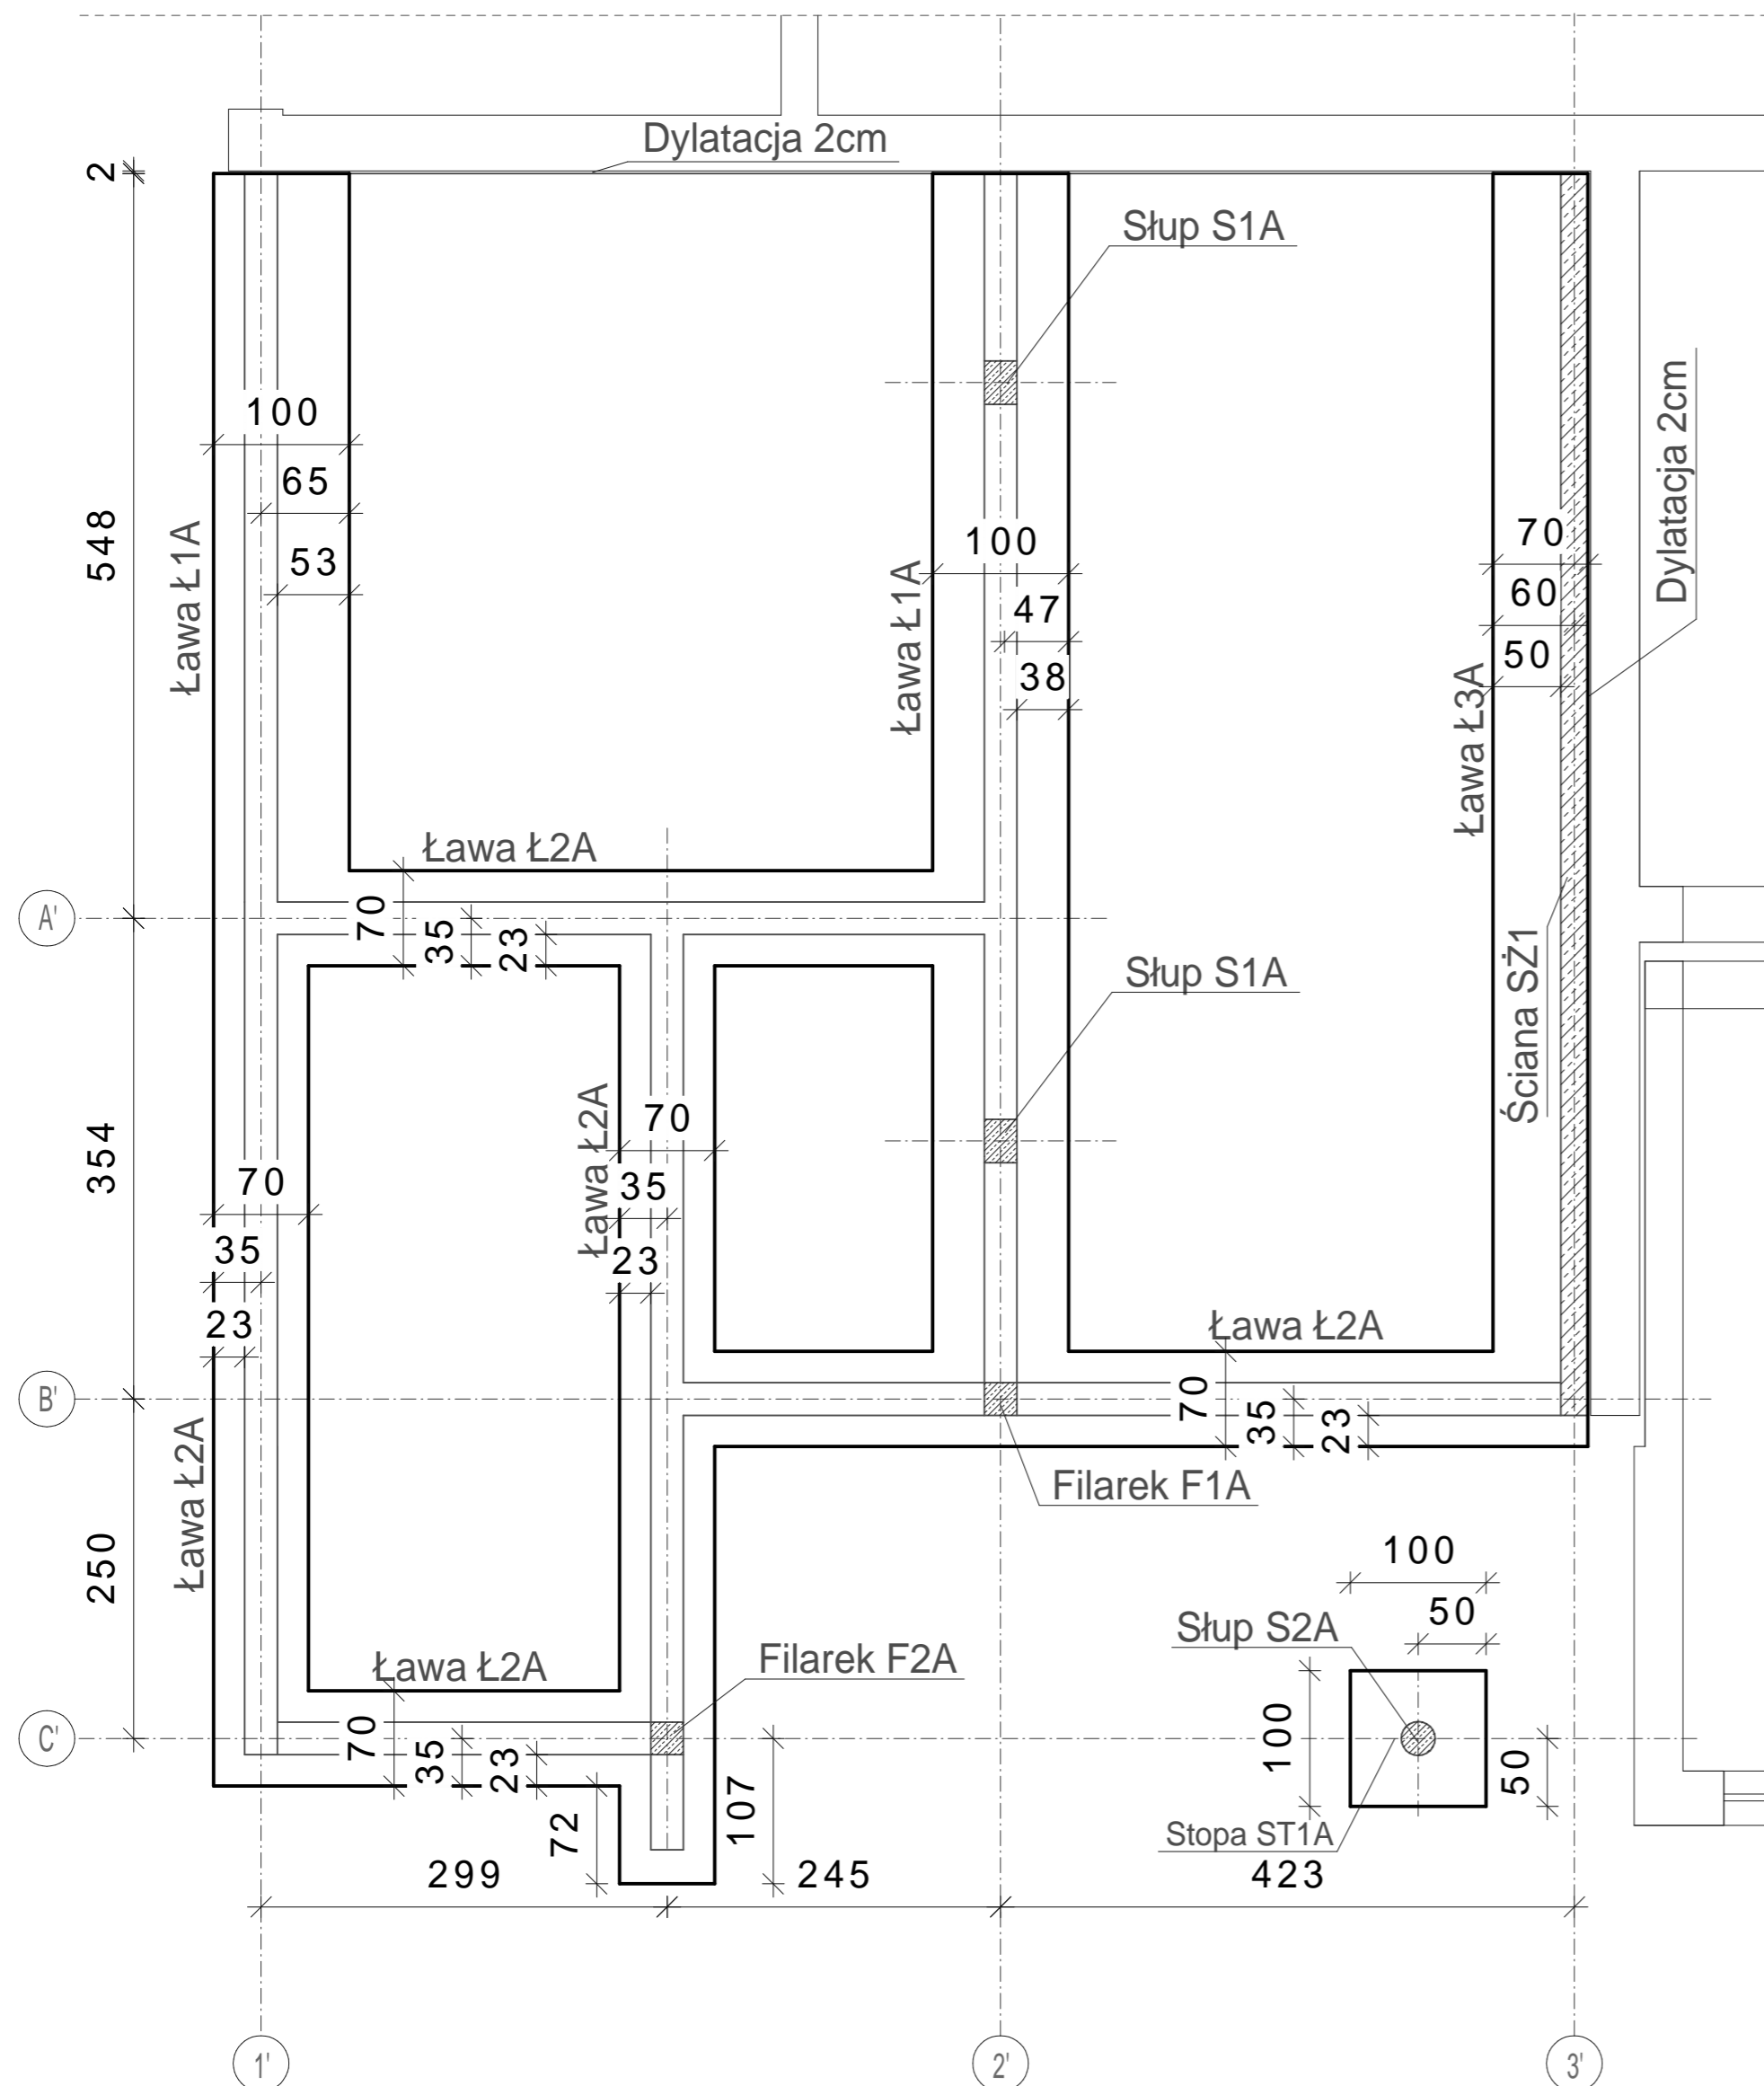

Obliczenia fundamentów przeprowadzono w oparciu o "Ekspertyzę geotechniczną" opracowaną przez mgr Jarosława Koszalskiego. Przyjęto bezpośrednie posadowienie budynku w poziomie istniejących fundamentów (rzędną posadowienia ustalono w oparciu o dokonaną odkrywkę istniejących fundamentów - w/w ekspertyza załącznik nr 6). Powyższe założenia należy zweryfikować po wykonaniu wykopów i potwierdzenia poziomu posadowienia istniejących fundamentów. Nowoprojektowane fundamenty posadowione będą w warstwie utworzonej przez gliny piaszczyste Gp i piaski gliniaste Pg o $l_L=0,15$.

Po wykonaniu wykopów dokonać odbioru geotechnicznego dna wykopu. Wykop chronić przed zawilgoceniem. Przewarstwienia wybrać i wyrównać chudym betonem lub piaskiem zagęszczonym do $l_s=0,98$.

Z ław i stóp wypuścić startery do połączenia ze słupami i filarkami (ilość i przekrój starterów dla słupów i filarek wg odpowiednich rysunków i opisów).

Ławy Ł1A, Ł2A, Ł3A - wg rysunku nr K04A
Stopy ST1A - wg rysunku nr K04A

Poziom 0,00m = 139,35m npm - dostosować do istniejącego poziomu posadzki.
Poziom posadowienia -2,30m ppp = 137,05m npm
Rzędną posadowienia przyjęto na podstawie dostępnej dokumentacji - po wykonaniu wykopów dostosować poziom posadowienia do istniejących fundamentów.

Beton C20/25
Stal A-IIIIN (BST500S)
A-0 (ST0S)

INWESTYCJA: ROZBUDOWA I NADBUDOWA BUDYNKU ŻUROMIŃSKIEGO
CENTRUM KULTURY - działka nr 2197 w ŻUROMINIE

INWESTOR: BURMISTRZ MIASTA I GMINY ŻUROMIN
PL. PIŁSUDSKIEGO 3. 09-300 ŻUROMIN

PROJEKTANT :	 al. Jachowicza 17A 09-400 Płock Tel/Fax (+48.24) 364 22 65		SKALA 1:50
NAZWA PROJEKTU	PROJEKT BRANŻY KONSTRUKCYJNEJ		
NAZWA RYSUNKU	RZUT FUNDAMENTÓW CZĘŚĆ A		RYS. NR K01A
AUTOR PROJEKTU	IMIĘ I NAZWISKO	NR UPRAWNIEN	PODPIS
	MGR INŻ. RADOSŁAW GOSA	MAZ/0300/P00K/08	
SPRAWDZAJĄCY	IMIĘ I NAZWISKO	NR UPRAWNIEN	PODPIS
	MGR INŻ. PIOTR ADAMOWICZ	Wa-488/01	
FAZA	PROJEKT BUDOWLANO-WYKONAWCZY		maj 2010r