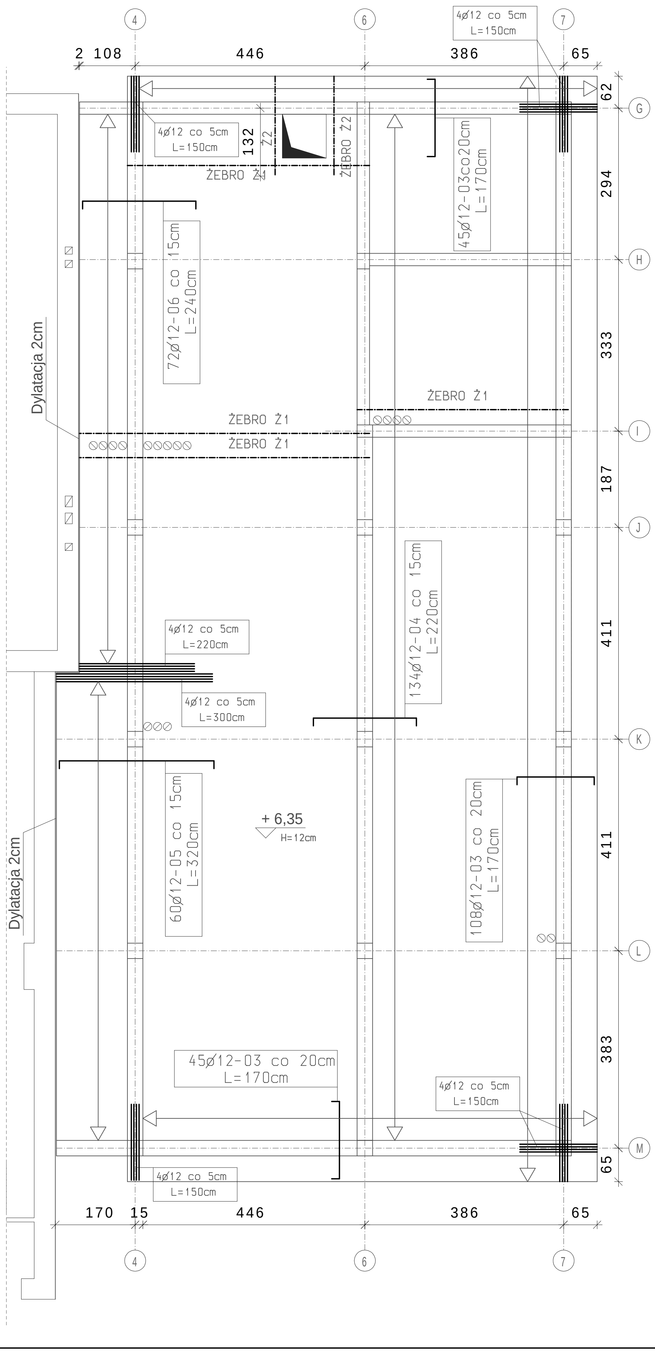

STROPODACH
ZBROJENIE GÓRNE
SKALA 1: 50

UWAGA !

Na rysunku podano rzędne góry stropu

Przed betonowaniem stropu sprawdzić otwory i przejścia na instalacje w projektach branżowych.

Zestawienie stali	wg rysunku	K14B
Wymiary prętów	wg rysunku	K14B
Żebro Ż1.Ż2	wg rysunku	K14B
Dozbrojenie otworu	wg rysunku	K14B

Zbrojenie rozdzielcze #8-02 co 20cm ze stali AIIIN układać prostopadle do zbrojenia głównego

STAL AIIIN (BST500S)
BETON C20/25

INWESTYCJA:	ROZBUDOWA I NADBUDOWA BUDYNKU ŻUROMIŃSKIEGO CENTRUM KULTURY - działka nr 2197 w ŻUROMINIE		
INWESTOR:	BURMISTRZ MIASTA I GMINY ŻUROMIN PL. PIŁSUDSKIEGO 3, 09-300 ŻUROMIN		
PROJEKTANT :	konstruktor s.c. Adamowicz & Gosa ul. Jachowicza 17A 09-400 Płock Tel/Fax (+48 24) 364 22 65		SKALA 1:50
NAZWA PROJEKTU	PROJEKT BRANŻY KONSTRUKCYJNEJ		
NAZWA RYSUNKU	STROPODACH ZBROJENIE GÓRNE CZĘŚĆ B		RYS. NR K13B
AUTOR PROJEKTU	IMIĘ I NAZWISKO	NR UPRAWNIEŃ	PODPIS
	MGR INŻ. RADOSŁAW GOSA	MAZ/0300/POOK/08	
SPRAWDZAJĄCY	IMIĘ I NAZWISKO	NR UPRAWNIEŃ	PODPIS
	MGR INŻ. PIOTR ADAMOWICZ	Wa-488/01	
FAZA	PROJEKT BUDOWLANO-WYKONAWCZY		maj 2010r