


NR	NAZWA POMIESZCZENIA	pow./m ²	posadowienie
1.1	SANITARIA	31,46m ²	303
1.2	WC	3,46m ²	303
1.3	POMIESZCZENIE SOCJALNE	4,86m ²	303
1.4	WC	3,17m ²	303

NR	NAZWA POMIESZCZENIA	pow./m ²	posadowienie
1.5	KORYTARZ	4,86m ²	303
1.6	PROVAŁ BUDYNKU	17,89m ²	303
1.7	KORYTARZ	7,79m ²	303
1.8	POMIESZCZENIE	10,91m ²	303
1.9	POMIESZCZENIE SOCJALNE	14,86m ²	303
1.10	POMIESZCZENIE SOCJALNE	4,86m ²	303
1.11	WC	3,46m ²	303
1.12	WC	3,17m ²	303
1.13	WC	3,86m ²	303

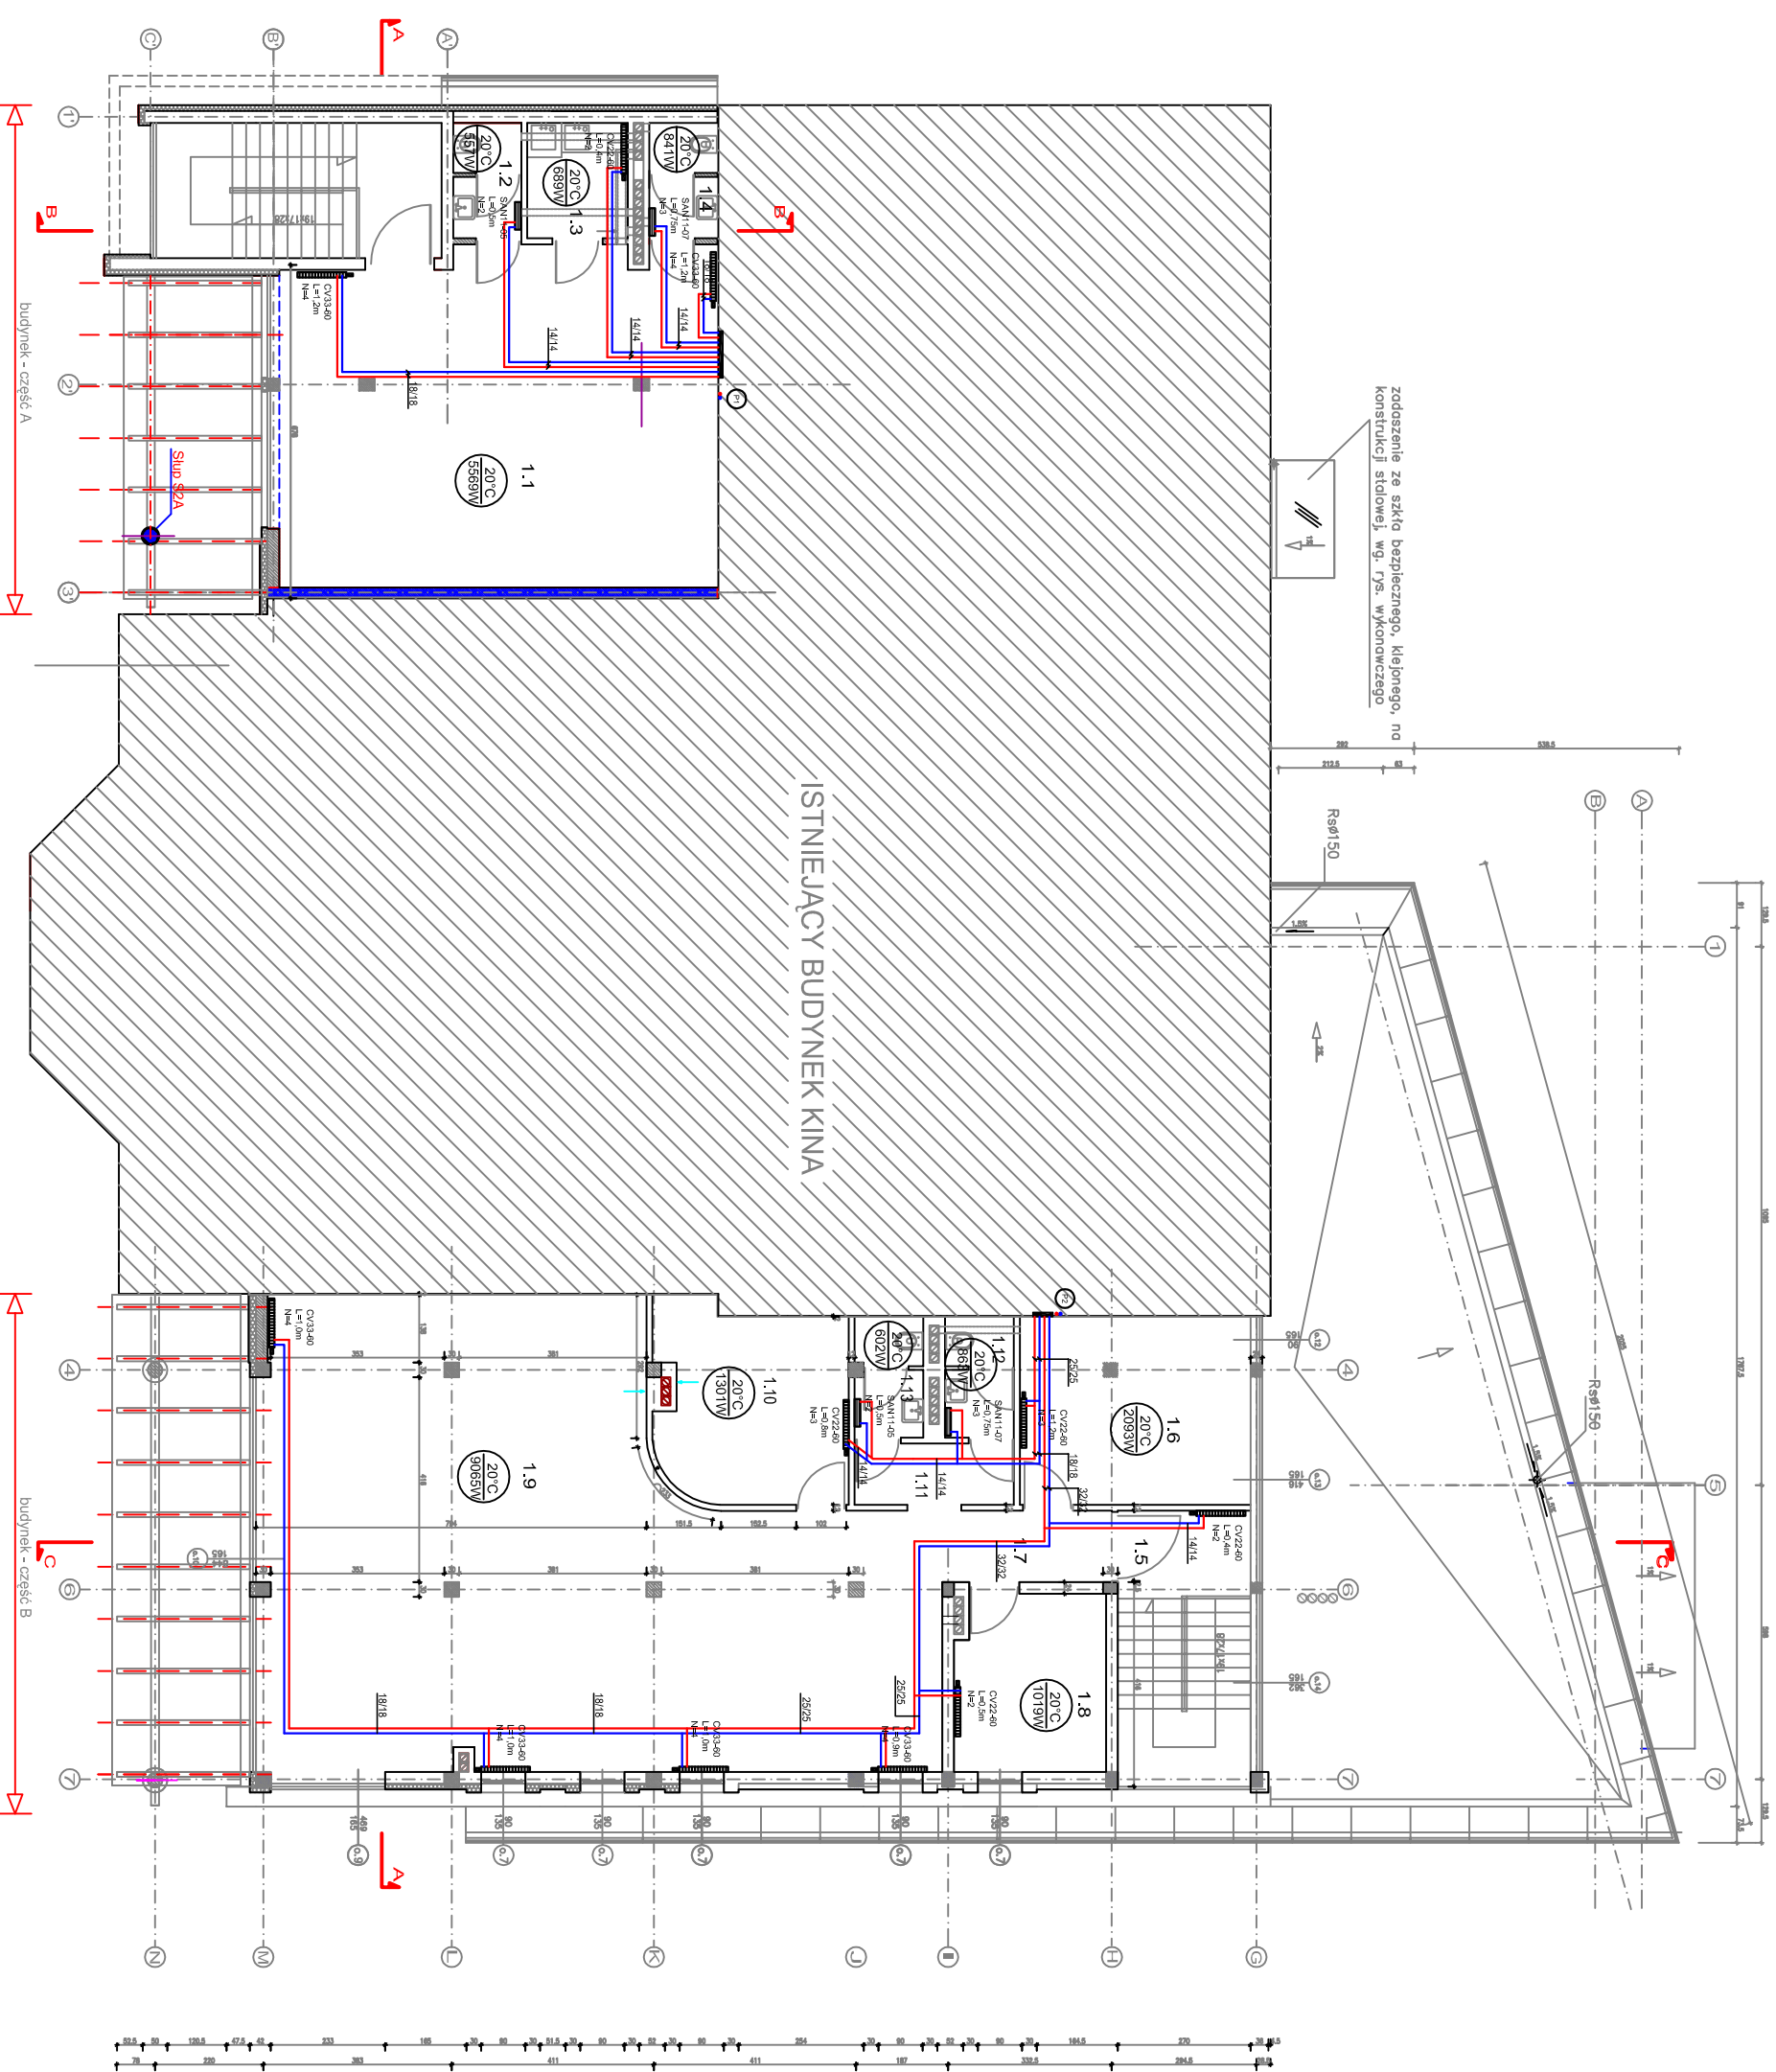


OZNACZENIA:

- zasilanie instalacji c.o. (PEX)
- powrót instalacji c.o. (PEX)
- zasilanie instalacji c.o. (stal)
- powrót instalacji c.o. (stal)
- pion c.o. (zasilenie)
- pion c.o. (powrót)
- obl. temp. w pomieszczeniu
- obl. zapotrzebowanie na moc cieplą
- Pomieszczenia
- oznaczenie grzejnika
- grzejnik
- średnice przewodów
- oznaczenie pionu c.o.
- rozdzielacz C.O. w szafce podtynkowej

UWAGA:

Wszystkie nie opisane podejścia do grzejników wg. rozwinięcia c.o. Opisy i rozmieszczenie zaworów na rozwinięciu instalacji c.o.

INWESTYCJA:	ROZBUDOWA I NAOBUDOWA BUDYNKU ZURUMIŃSKIEGO CENTRUM KULTURY - działka nr 2197 w ZURUMINIE
INWESTOR:	BURMISTRZ GMINY I MIASTA ZURUMIN PL. PIŁSUDSKIEGO 3, 09-300 ZURUMIN
JEDNOSTKA PROJEKTOWA	 Pracownia Architektoniczna Kuliborska 10, 09-400 Pocz. Telfax: (4823) 292525
BRANŻA:	SANITARNA
NAZWA RYSUNKU	RZUT PIĘTRA WEWNĘTRZNA INSTALACJA C.O.
PROJEKTOWAŁ:	NR RYS. S10
MGR INŻ. PROJEKTANTA	NR UPRAWNIENI
SPRAWDZIŁ:	MAZ/0452/POOS/08
INŻ. JACEK PABEROWSKI	NR UPRAWNIENI
FAZA:	MAZ/0412/POOS/08
	PROJEKT BAW
	DATA: MAJ 2017 R.