


Rozdzielnia RG

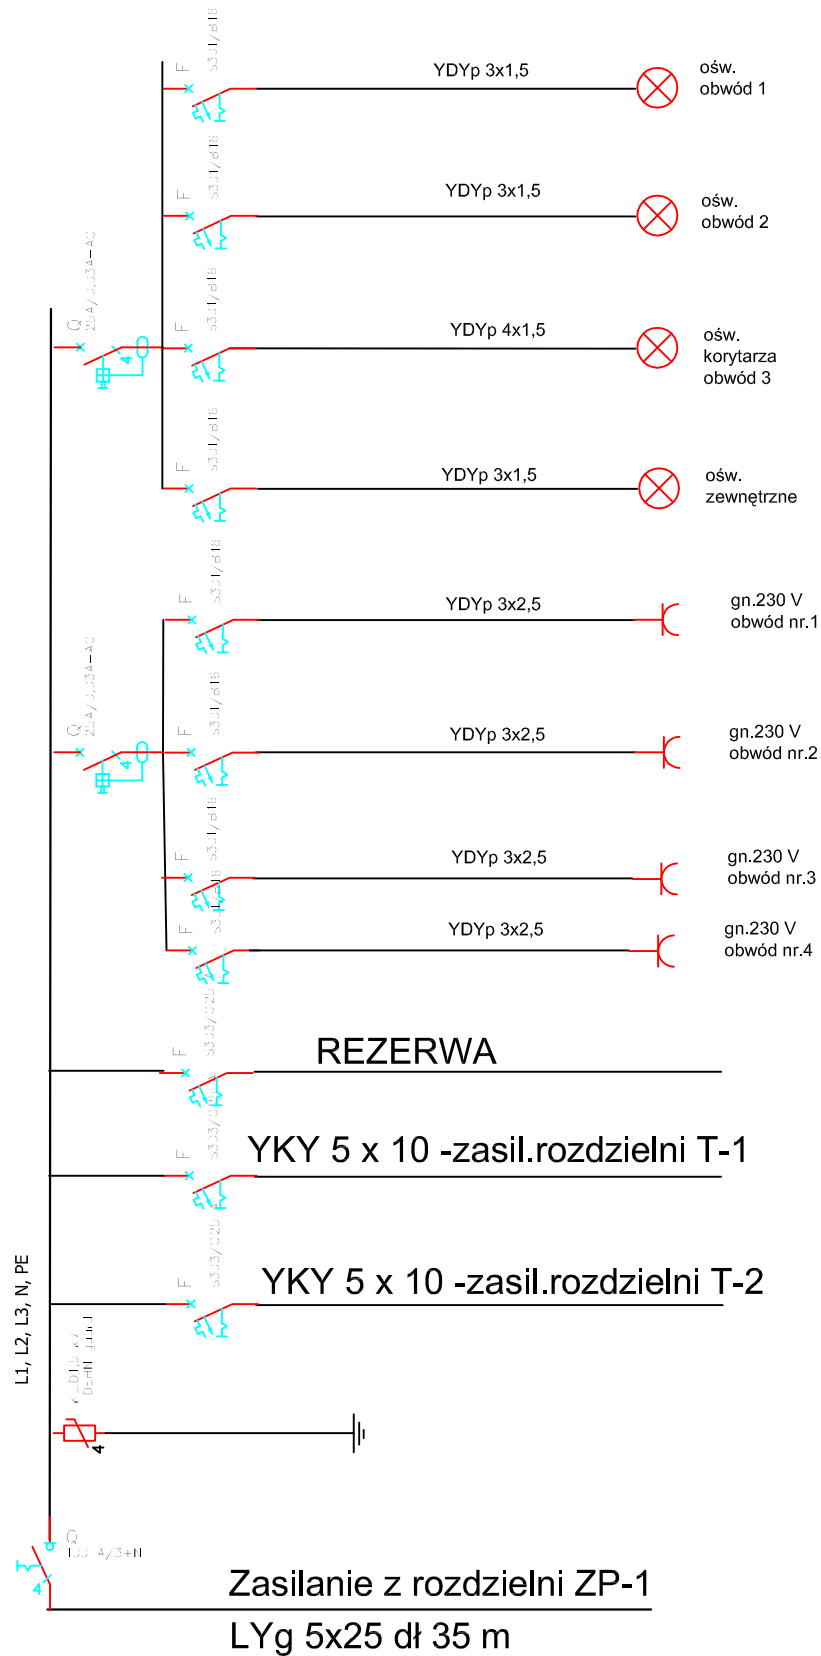

Rozdzielnica RN 5x12 LEGRAND

Projektował	Nazwisko	inż. Franciszek Chojnacki	Podpis	OBIEKT	ROZBUDOWA I NADBUDOWA BUDYNKU ŻUROMIŃSKIEGO CENTRUM KULTURY - działka nr 2197 w ŻUROMINIE	Data	05.07.2010
Wykonał		inż. Robert Kucharski		INWESTOR	BURMISTRZ GMINY I MIASTA ŻUROMIN PL. PIŁSUDSKIEGO 3, 09-300 ŻUROMIN	Nr rys.	2
Sprawdził				NAZWA RYS	Schemat rozdzielni RG	Format	A4