


PRZEKRÓJ KAN. SANIT.
PRZYŁĄCZE DO DZIAŁKI 2282

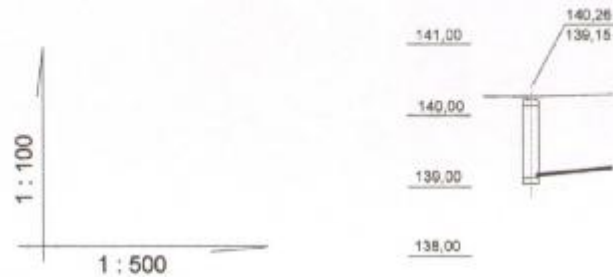

RZĘDNA TERENU		140,26	140,26	140,35
RZĘDNA DNA RUROCIĄGÓW		139,15	139,15	139,22
GŁĘBOKOŚĆ WYKOPU		1,11	1,11	1,13
SPADEK		1,5%		
ODLEGŁOŚCI	ŚREDNICA	DN 160		
DŁUGOŚCI		5,00		

S5

granica działki 2282

Usługi projektowe i nadzór budowy
w zakresie instalacji sanitarnych
mgr inż. Jan Jurek
upr. bud. 51785
09-300 Żuromin, ul. Szkolna 9
tel. (0 23) 639 73 32

Projekt sieci kanalizacji sanitarnej
z przyłączami

Adres : Żuromin ul. Mławska
działka nr 2303/10, 2282

PRZEKRÓJ PRZYŁĄCZA KAN. SANIT.

projektował : mgr inż. Jan Jurek

Rys nr 3/ks

sprawdził:

Skala 1 : 100