


PRZEKRÓJ KAN. SANIT.
PRZYŁĄCZE DO DZIAŁKI 2280/1

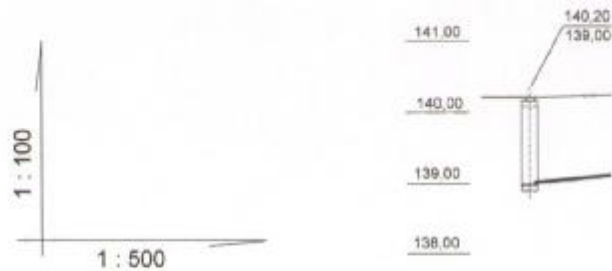

RZĘDNA TERENU		140,20	140,20	140,30
RZĘDNA DNA RUROCIĄGÓW		139,00	139,00	139,05
GLĘBOKOŚĆ WYKOPU		1,20	1,20	1,25
SPADEK			1,5%	
	ŚREDNICA		DN 160	
ODLEGŁOŚCI			3,50	
DŁUGOŚCI		0,00		3,50

S3

granica działki 2280/1

Usługi projektowe i nadzór budowy
w zakresie instalacji sanitarnych
mgr inż. Jan Jurek
upr. bud. 1255/85
09-300 Żuromin, ul. Szkolna 9
tel. (0 23) 638 132

Projekt sieci kanalizacji sanitarnej
z przyłączami

Adres : Żuromin ul. Mławska
działka nr 2303/10, 2280/1

PRZEKRÓJ PRZYŁĄCZA KAN. SANIT.

projektował : mgr inż. Jan Jurek

Rys nr 5/ks

sprawdził:

Skala 1 : 100