


 



 





# Projekt placu zabaw z siatką kwadratów 1x1m SKALA 1:100



## Legenda

-  - zakres placu zabaw
-  - powierzchnia trawnika
-  - nawierzchnia bezpieczna pomarańczowa RAL 2011 Tieforange o amortyzacji upadku z 2,4m
-  - nawierzchnia bezpieczna pomarańczowa RAL 2011 Tieforange o amortyzacji upadku z 1,5m
-  - nawierzchnia bezpieczna niebieska RAL 5003 Saphirblau o amortyzacji upadku z 2,4m
-  - nawierzchnia bezpieczna niebieska RAL 5003 Saphirblau o amortyzacji upadku z 1,5m
-  - obrzeże trawnikowe
- A. - zestaw zabawowy zawierający zjeżdżalnię stalową, słup strażaka, drabinkę z przeszkodami, siatkę wspinaczkową
- B. - zestaw zabawowy zawierający ruchomy blok linowy, ścianę wspinaczkową, drabinki linowe, drabinki stalowe
- C. - huśtawka z dwoma siedziskami
- D. - kosz z trzema otworami na piłki różnej wielkości
- E. - gra
-  - tablica informacyjna
-  - ławka z oparciem
-  - kosz na śmieci

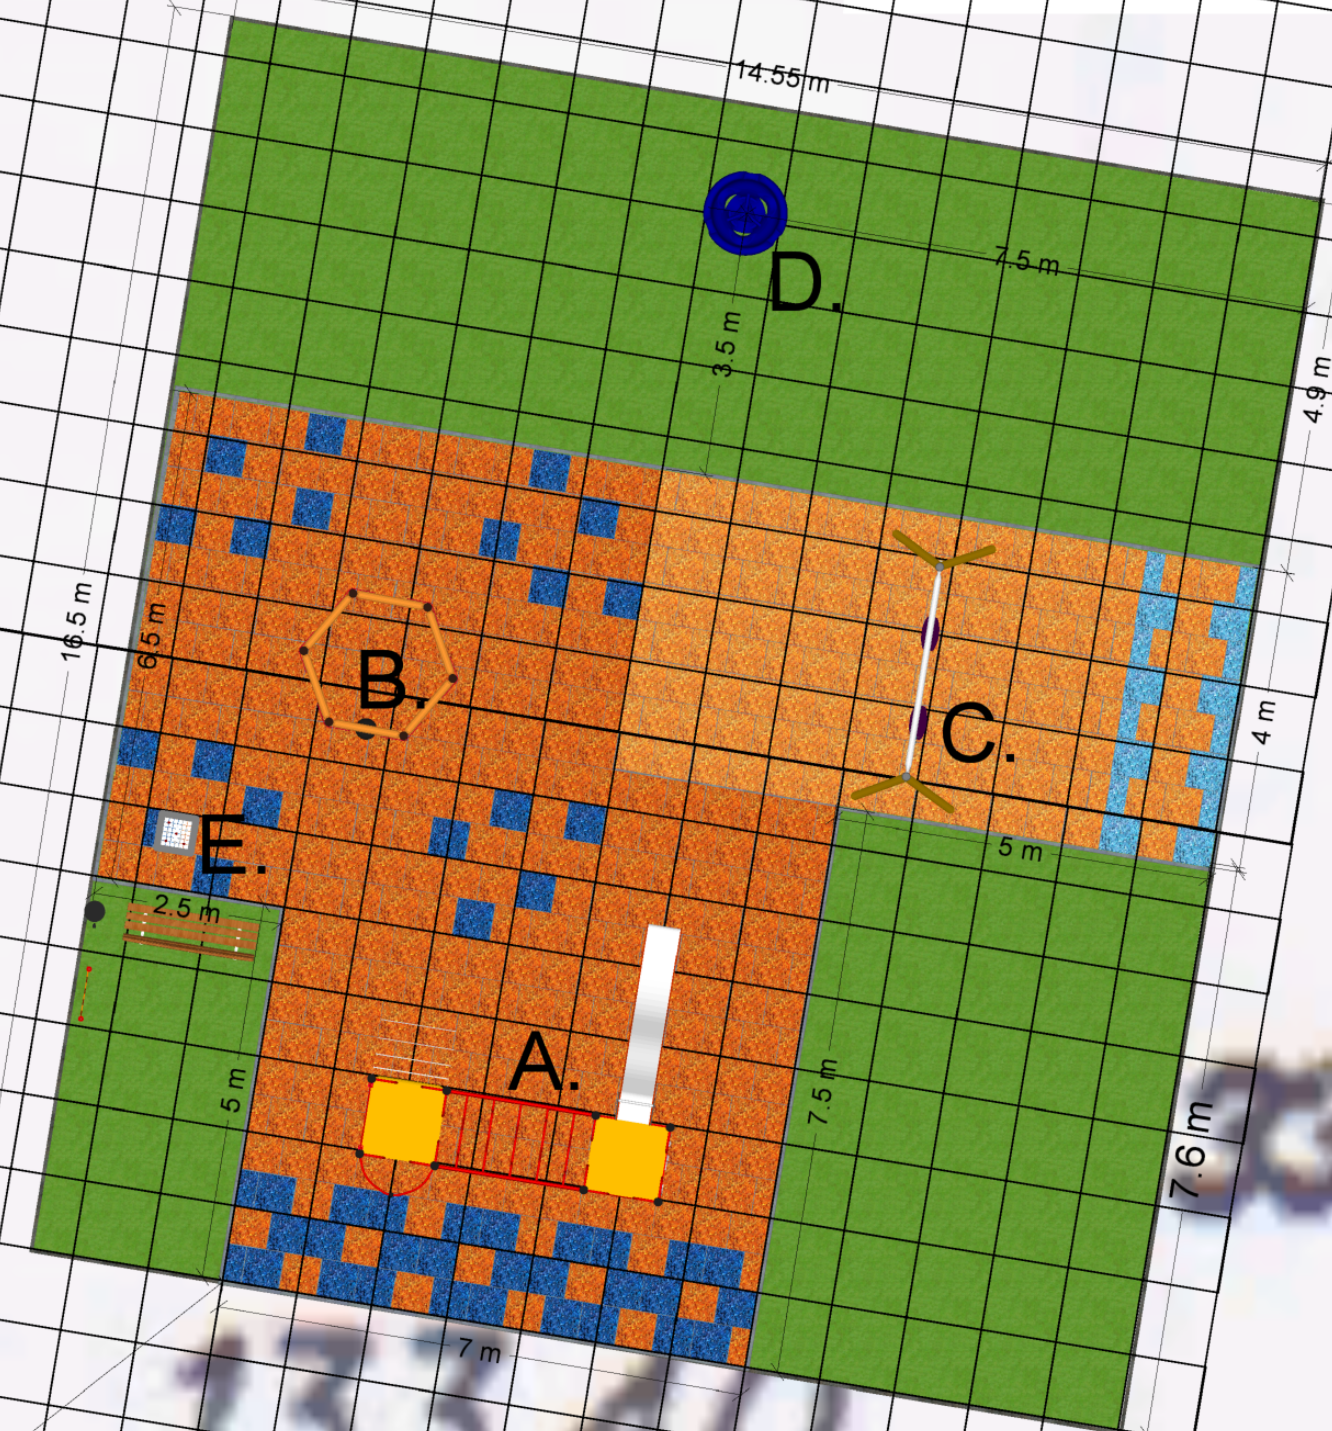

SZKOŁA

### OBMIARY

Powierzchnia placu zabaw objętego programem Radosna Szkoła 240mkw

Powierzchnia nawierzchni syntetycznej 117mkw w tym:

- Powierzchnia nawierzchni bezpiecznej amortyzującej upadek z wysokości:
- 2,4m – 73 mkw w kolorze RAL 2011 Tieforange (urządzenie A i B)
- 2,4m - 12 mkw w kolorze RAL 5003 Saphirblau (urządzenie A i B)
- 1,5m - 29 mkw w kolorze RAL 2011 Tieforange (urządzenie C)
- 1,5m - 3 mkw w kolrze RAL 5003 Saphirblau (urządzenie C)

Obrzeże betonowe 52 mb  
Powierzchnia trawnika 123 mkw

Objekt :	Plac zabaw przy Samorządowej Szkole Podstawowej w Będzynie		
Inwestor :	Samorządowa Szkoła Podstawowa, Będziny ul. Główna 36, 09-300 Żuromin		
Tytuł rysunku :	Projekt placu zabaw z siatką kwadratów 1x1m		
Projektant :	mgr inż. arch. Jolanta Czyżowicz mgr inż. Alicja Czerwińska mgr inż. Katarzyna Kotula	nr upr.:	194/94
branża :	Architektura		
Projekt	budowlany	Data :	30.05.2011
		Skala :	1:100