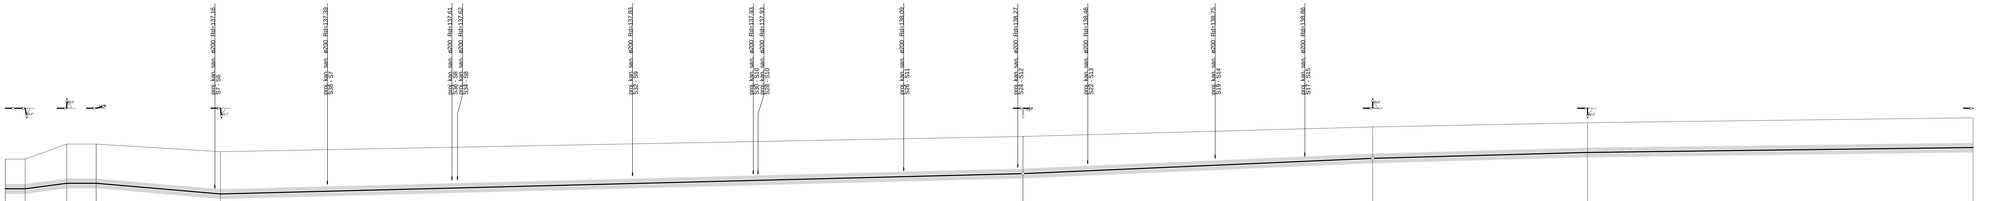

	W1	W2	W3	W4	W5	W6	W7	W9	W10
Poziom porównawczy 130,00 m n.p.m.									
Rzędna terenu projektowanego	138,71	138,71	139,50	139,50	139,10	139,90	140,40	140,62	140,88
Rzędna terenu istniejącego	138,71	138,71	139,50	139,50	139,10	139,90	140,40	140,62	140,88
Rzędna osi rurociągu [m]	137,16	137,16	137,45	137,45	136,88	137,96	138,75	139,07	139,32
Zagłębienie osi rurociągu	1,56	1,56	2,06	2,06	2,22	1,94	1,65	1,56	1,56
Odległości [m]	5,2	10,9	7,7	32,6	210,4	91,7	56,3	101,1	
Średnice, materiał	PVCu_SDR26_10 110×4,2	PVCu_SDR26_10 110×4,2	PVCu_SDR26_10 110×4,2	PVCu_SDR26_10 110×4,2	PVCu_SDR26_10 110×4,2	PVCu_SDR26_10 110×4,2	PVCu_SDR26_10 110×4,2	PVCu_SDR26_10 110×4,2	
Spadek				17,3 ‰	5,1 ‰	8,7 ‰	5,5 ‰	2,6 ‰	
Długość trasy [m]	0,0	5,2	16,1	23,8	56,5	266,9	358,6	414,9	514,9

Nazwa projektu: Budowa sieci wod i kan. sanitarnej na os. Zwycięstwa w Żurominie			
Nazwa rysunku: PROFIL SIECI WODOCIĄGOWEJ			
sprawdził	imię i nazwisko: mgr inż. Piotr Pakieła	Nr uprawnień: MA/27131/399/06/S	Podpis
Projektował	imię i nazwisko: Zbigniew Pydyn	Nr uprawnień: Cie-30/88	Podpis
Data: 05/2011	Skala: 1:100/1:500	Nr rys.: 2.1.	