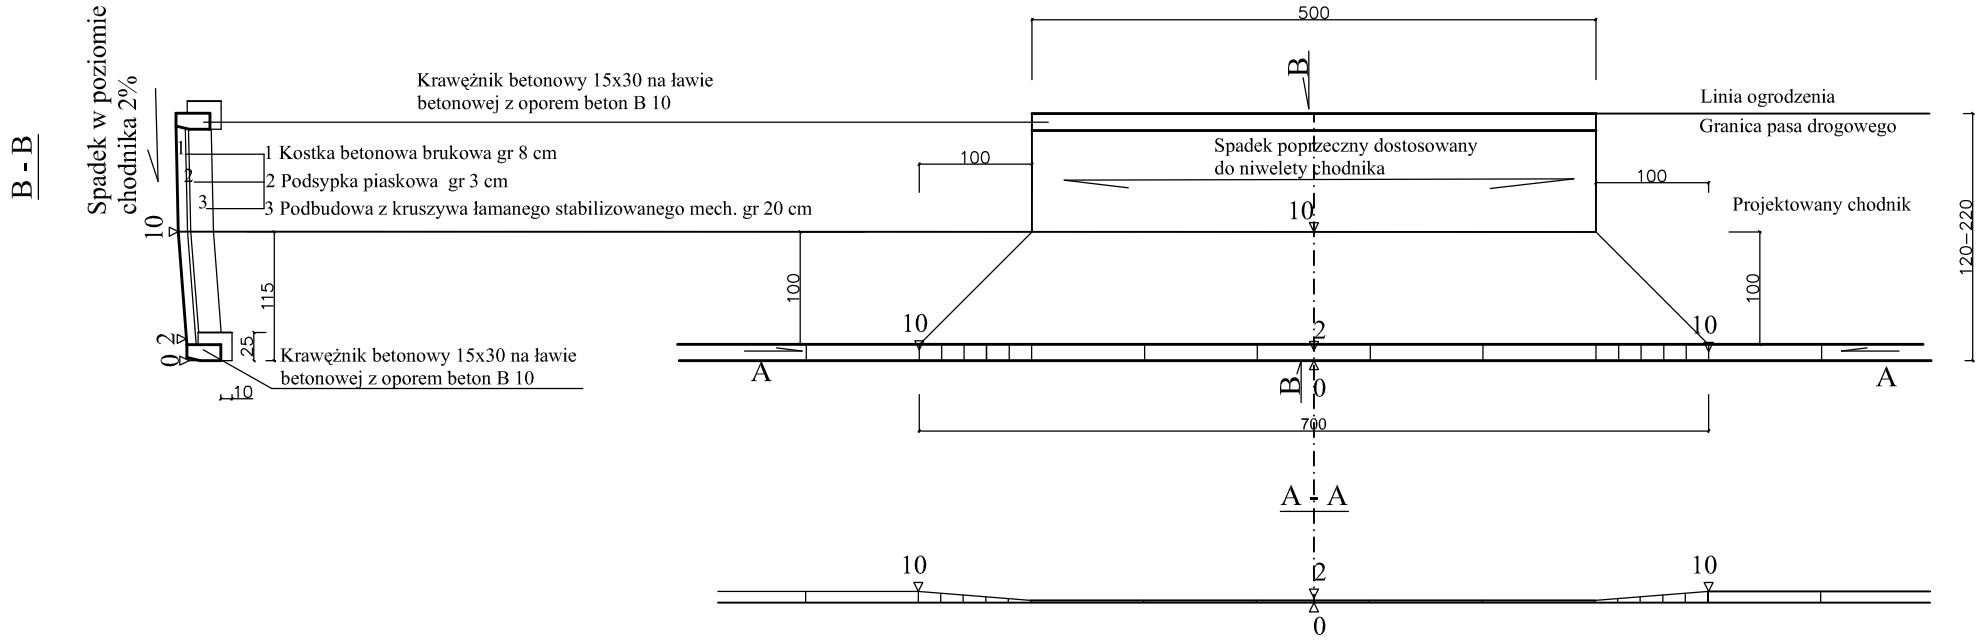


| Przebudowa drogi gminnej - ulicy Matejki w Żurominie | | |
|---|---|---|
| Projektował; Julian Kratkowski upr. nr 784/66 MAZ/BO/1162/02 | Inwestor | Gmina i Miasto Żuromin 09-300 ŻUROMIN Plac Piłsudskiego 3 |
| Data ; 03.2010 podpis | Nazwa rysunku ; Przekrój konstrukcyjny zjazdu | |
| | Skala rysunku 1: 50 | Numer rysunku 5 |