


**Projekt rozbudowy sieci wodociągowej  
 i sieci kanalizacyjnej sanitarnych z przyłączeniem**  
 Adres: Żurawin, osiedle mieszkaniowe Górniki Wilnos  
**PLAN SYTUACYJNY**  
 Projektant: mgr inż. Jan Jurek      Skala 1:1000  
 Data: 31.12.2010

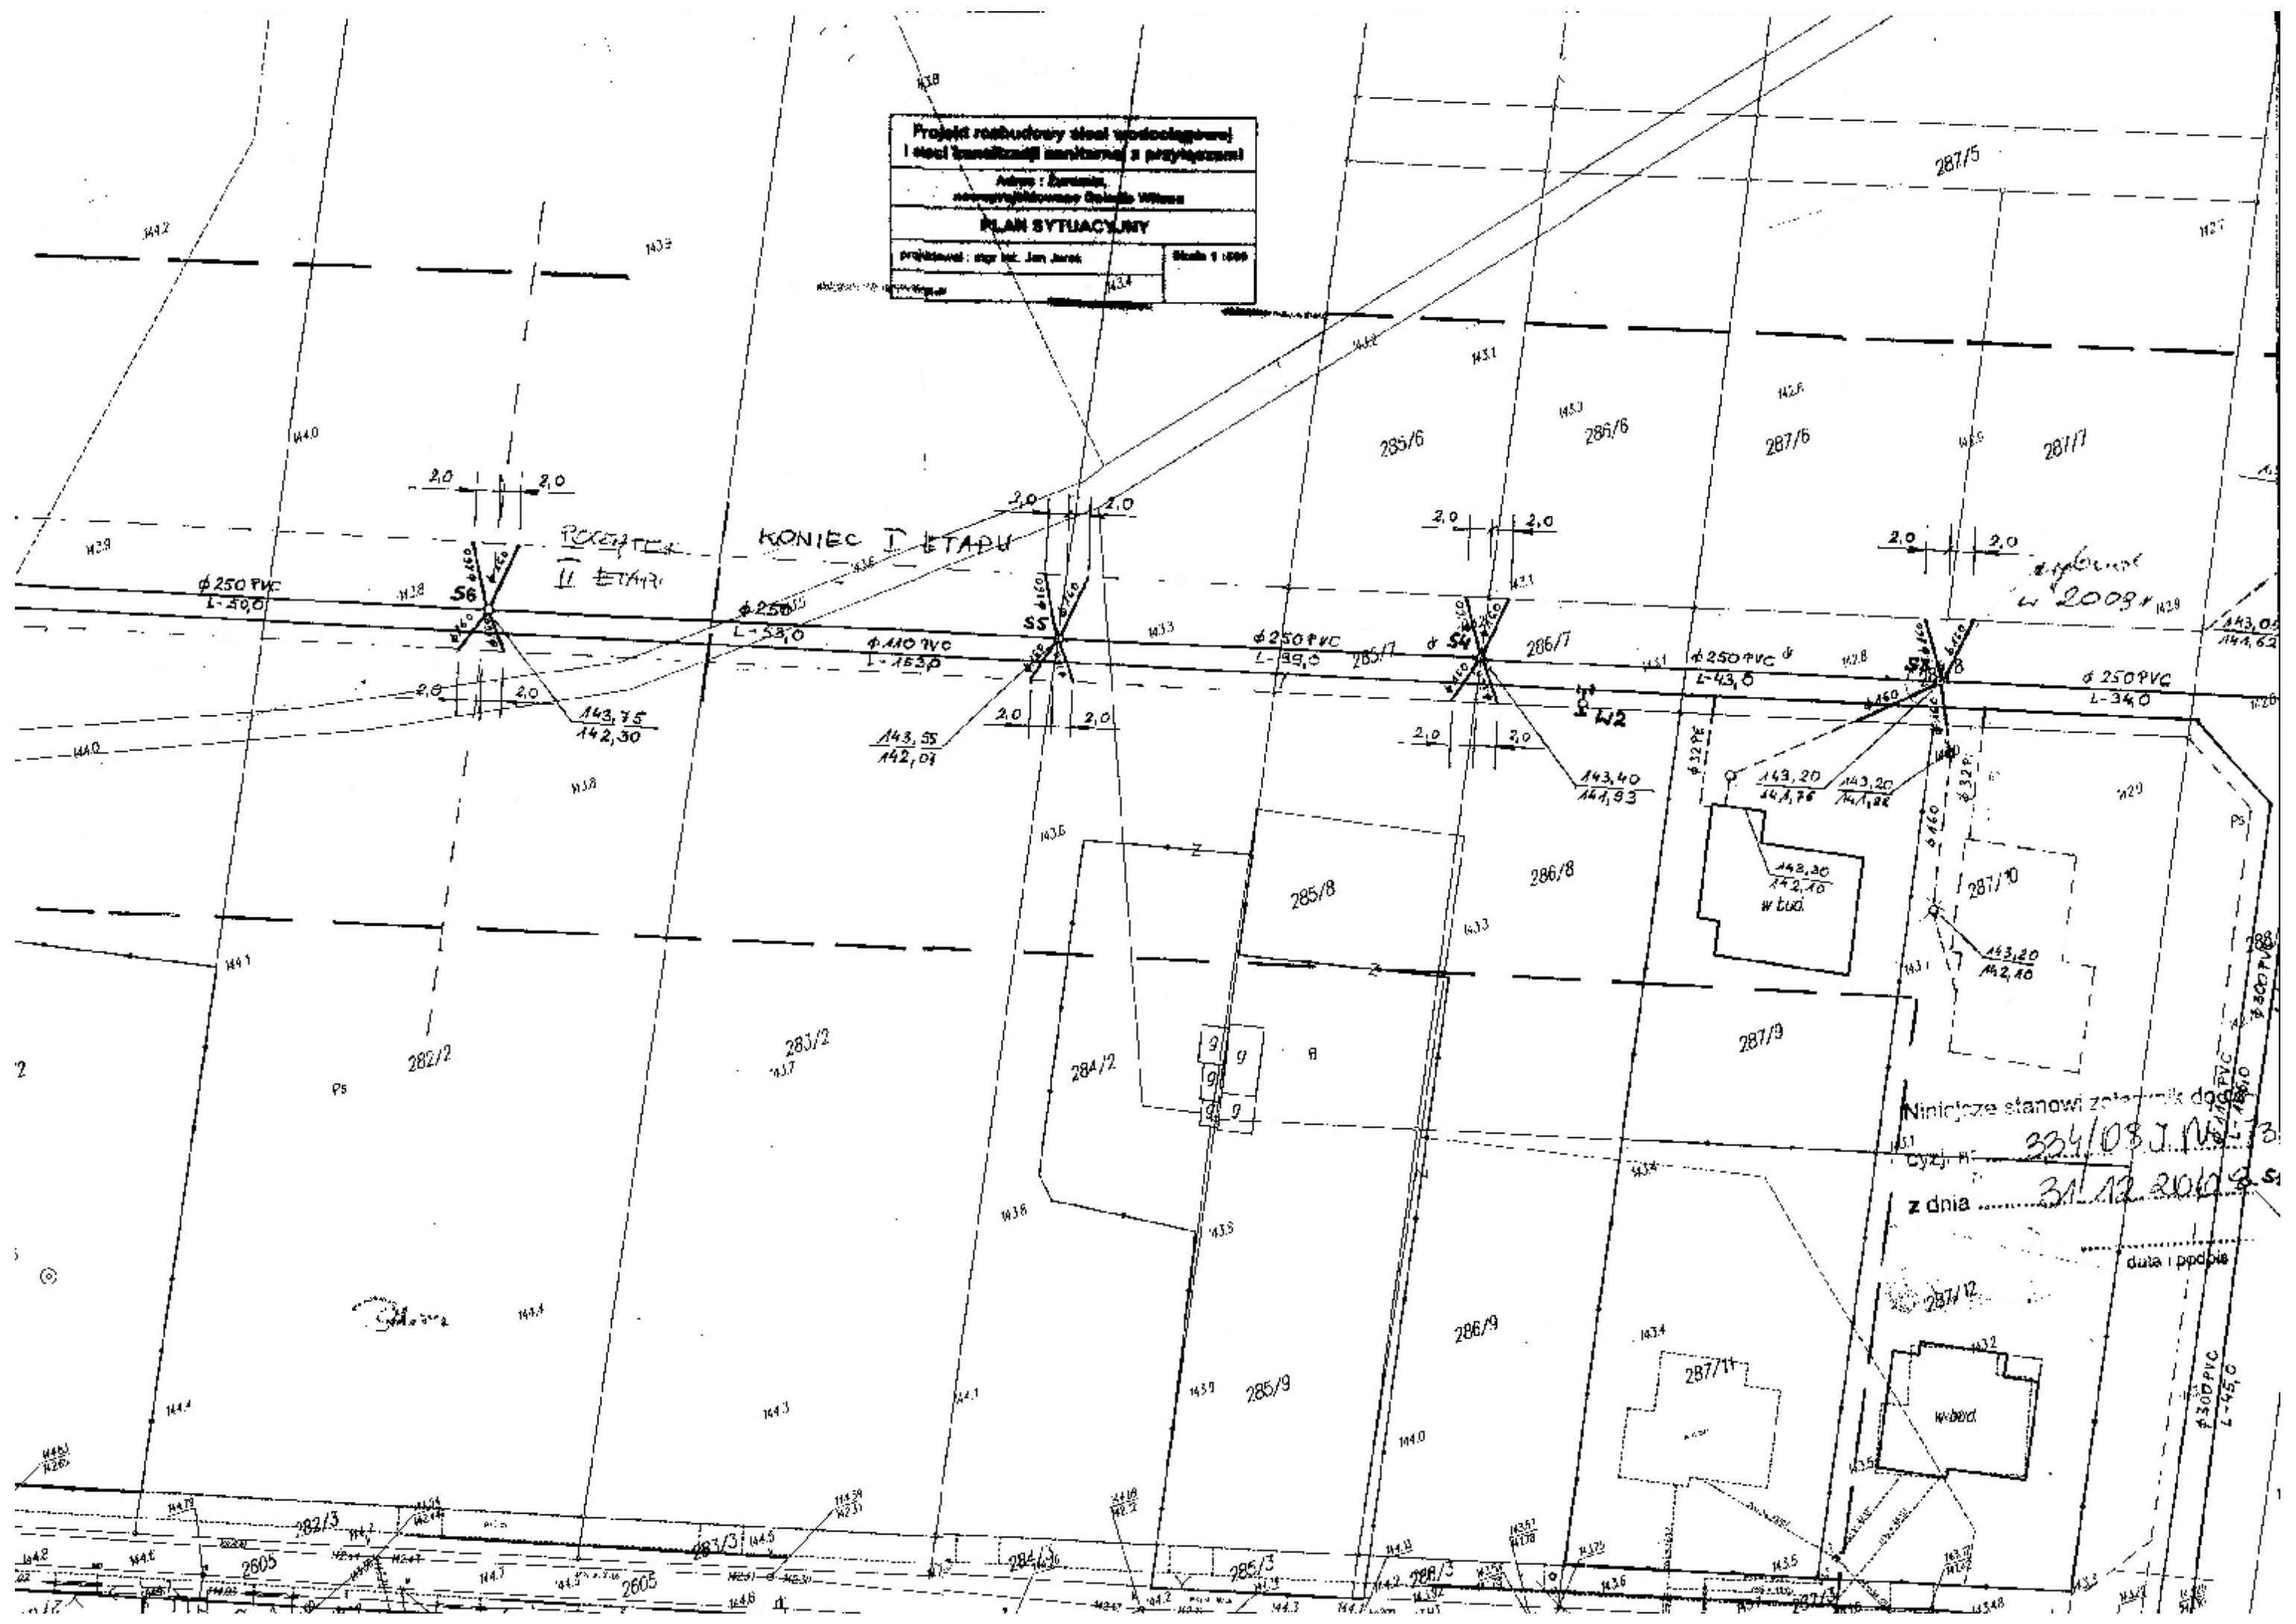

Niniejsze stanowi załącznik do  
 334/08 J.N. 173  
 z dnia 31.12.2010 r.

data i podpis