


RYS 5

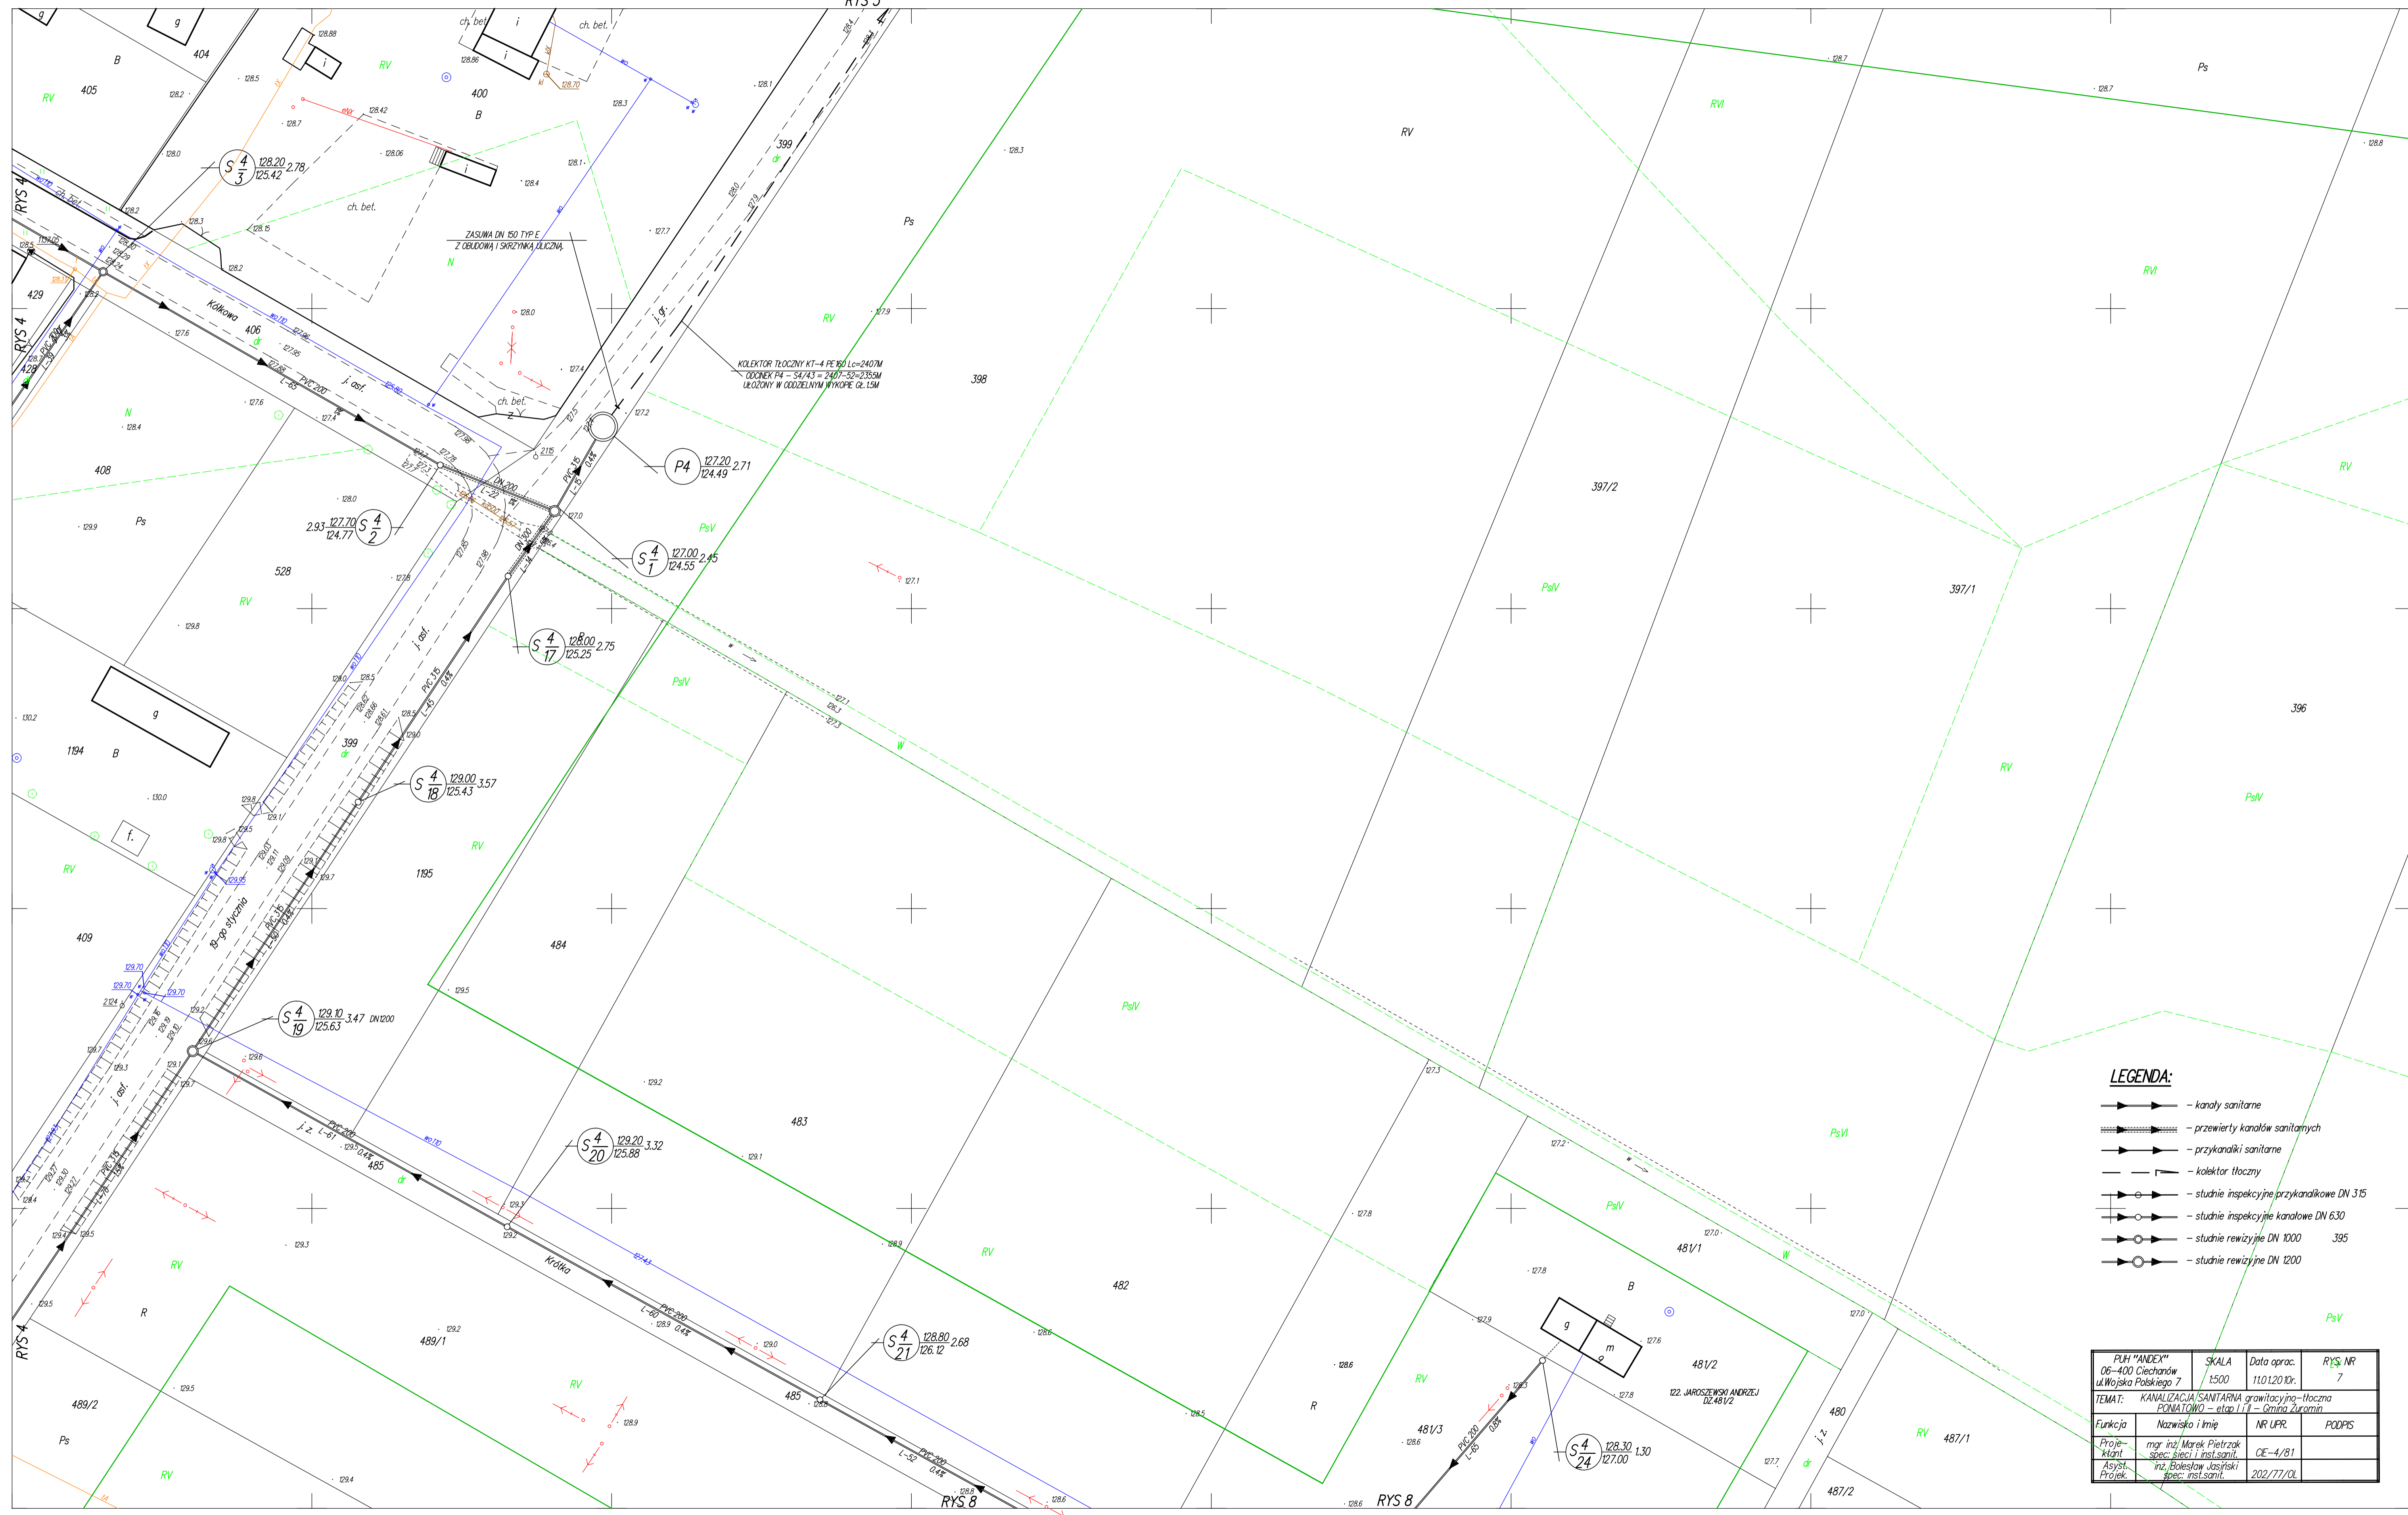

- LEGENDA:**
- >—>—> — kanaly sanitarne
 - >—>—> — przewidywany kanał sanitarny
 - >—>—> — przykanaliki sanitarne
 - >—>—> — kolektor tłoczny
 - >—>—> — studnie inspekcyjne przykanalikowe DN 315
 - >—>—> — studnie inspekcyjne kanale DN 630
 - >—>—> — studnie rewizyjne DN 1000
 - >—>—> — studnie rewizyjne DN 1200

RIJH "ANDEXY" 06-400 Cieccharów ul. Wojska Polskiego 7	SKALA 1:500	Data oprac. 11.02.2018r.	RYS. NR 7
TEMAT: KANALIZACJA SANITARNA grawitacyjno-tłoczna POMIATOWO – etap I i II – Gmina Żurawin			
Funkcja	Nazwisko i imię	NR UPR.	PODPIS
Projektant	mgr inż. Marek Pietrzak spec. spec. i instalacji	CE-4/181	
Asystent Projektant	inż. Bolesław Jasiński spec. instalacji	202/77/01	

RYS 8