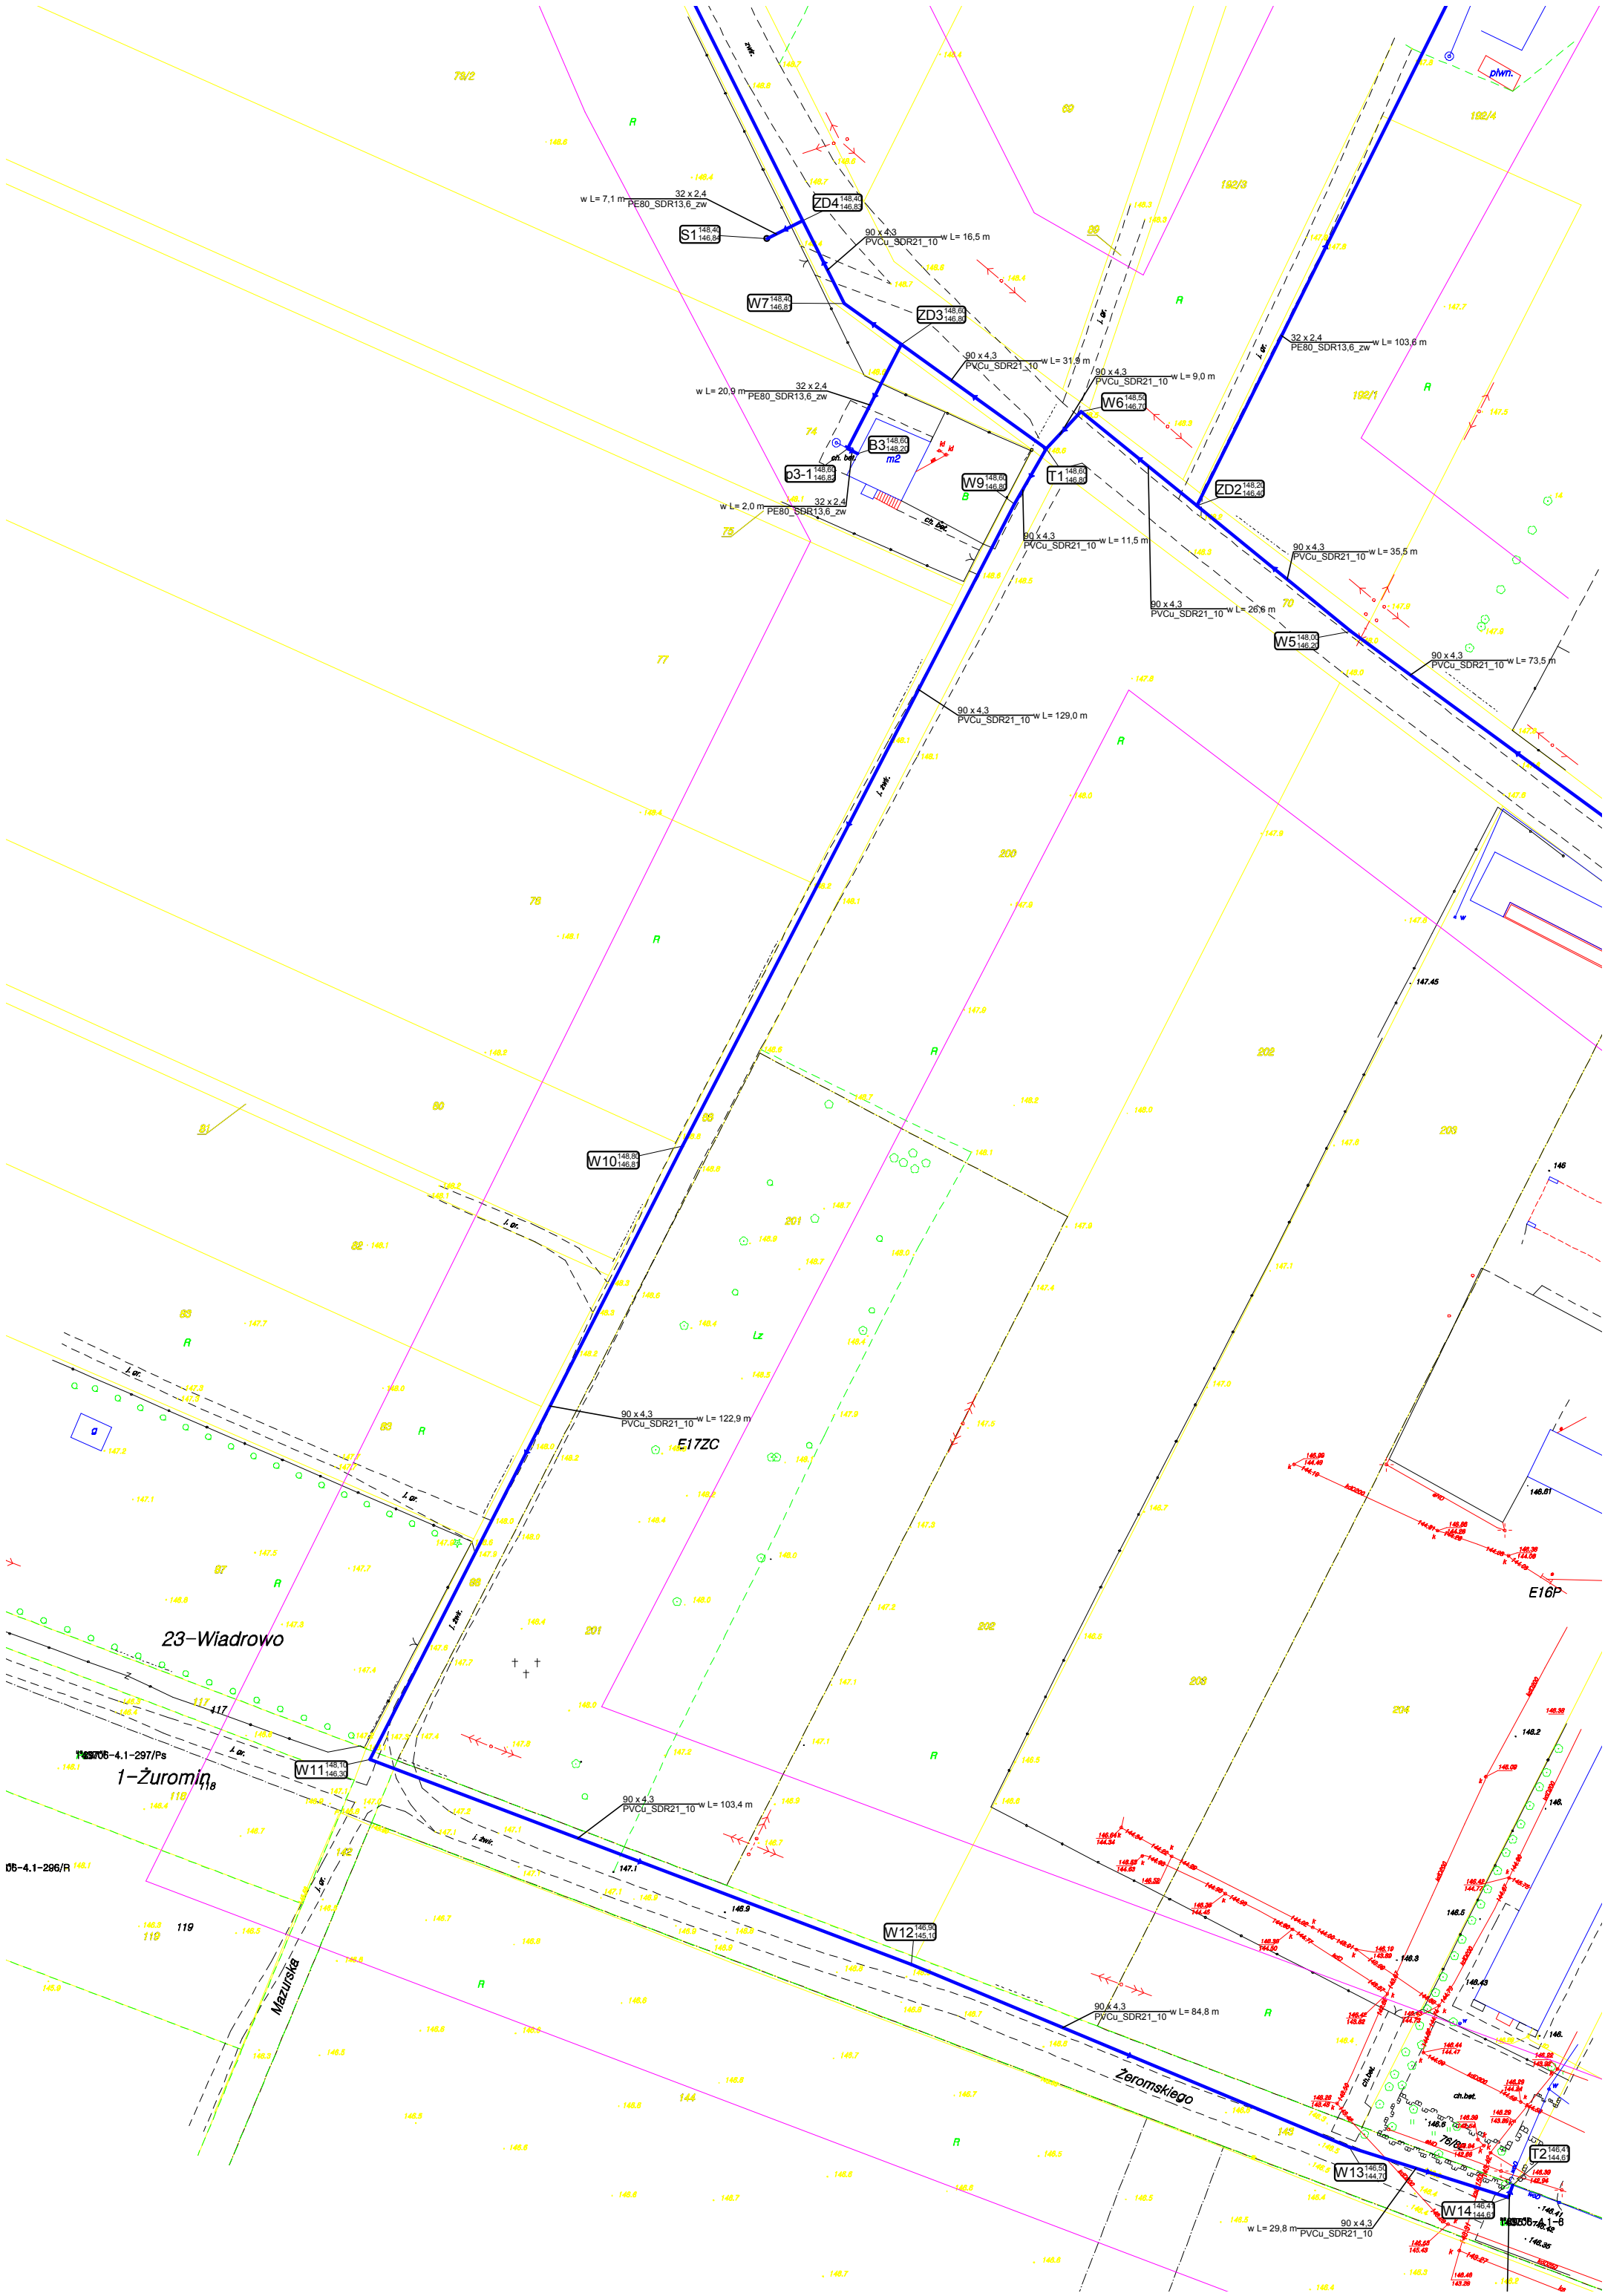
w L= 7,1 m
32 x 2,4
PE80_SDR13,6_zw
ZD4 148,40 146,83
S1 148,40 146,84
90 x 4,3
PVCu_SDR21_10
w L= 16,5 m
W7 148,40 146,81
ZD3 148,60 146,80
90 x 4,3
PVCu_SDR21_10
w L= 31,9 m
w L= 20,9 m
32 x 2,4
PE80_SDR13,6_zw
B3 148,60 148,20
m2
p3-1 148,60 146,82
w L= 2,0 m
32 x 2,4
PE80_SDR13,6_zw
W9 148,80 146,80
T1 148,60 146,80
90 x 4,3
PVCu_SDR21_10
w L= 11,5 m
90 x 4,3
PVCu_SDR21_10
w L= 9,0 m
W6 148,50 146,70
32 x 2,4
PE80_SDR13,6_zw
w L= 103,6 m
ZD2 148,20 146,40
90 x 4,3
PVCu_SDR21_10
w L= 35,5 m
90 x 4,3
PVCu_SDR21_10
w L= 26,6 m
W5 148,00 146,20
90 x 4,3
PVCu_SDR21_10
w L= 73,5 m
90 x 4,3
PVCu_SDR21_10
w L= 129,0 m
W10 148,80 146,81
90 x 4,3
PVCu_SDR21_10
w L= 122,9 m
E17ZC
23-Wiadrowo
W11 148,10 146,30
1-Żuromin
90 x 4,3
PVCu_SDR21_10
w L= 103,4 m
W12 146,90 145,10
90 x 4,3
PVCu_SDR21_10
w L= 84,8 m
Mazurska
Żeromskiego
W13 146,50 144,70
90 x 4,3
PVCu_SDR21_10
w L= 29,8 m
W14 146,40 144,60
T2 146,40 144,60
E16P