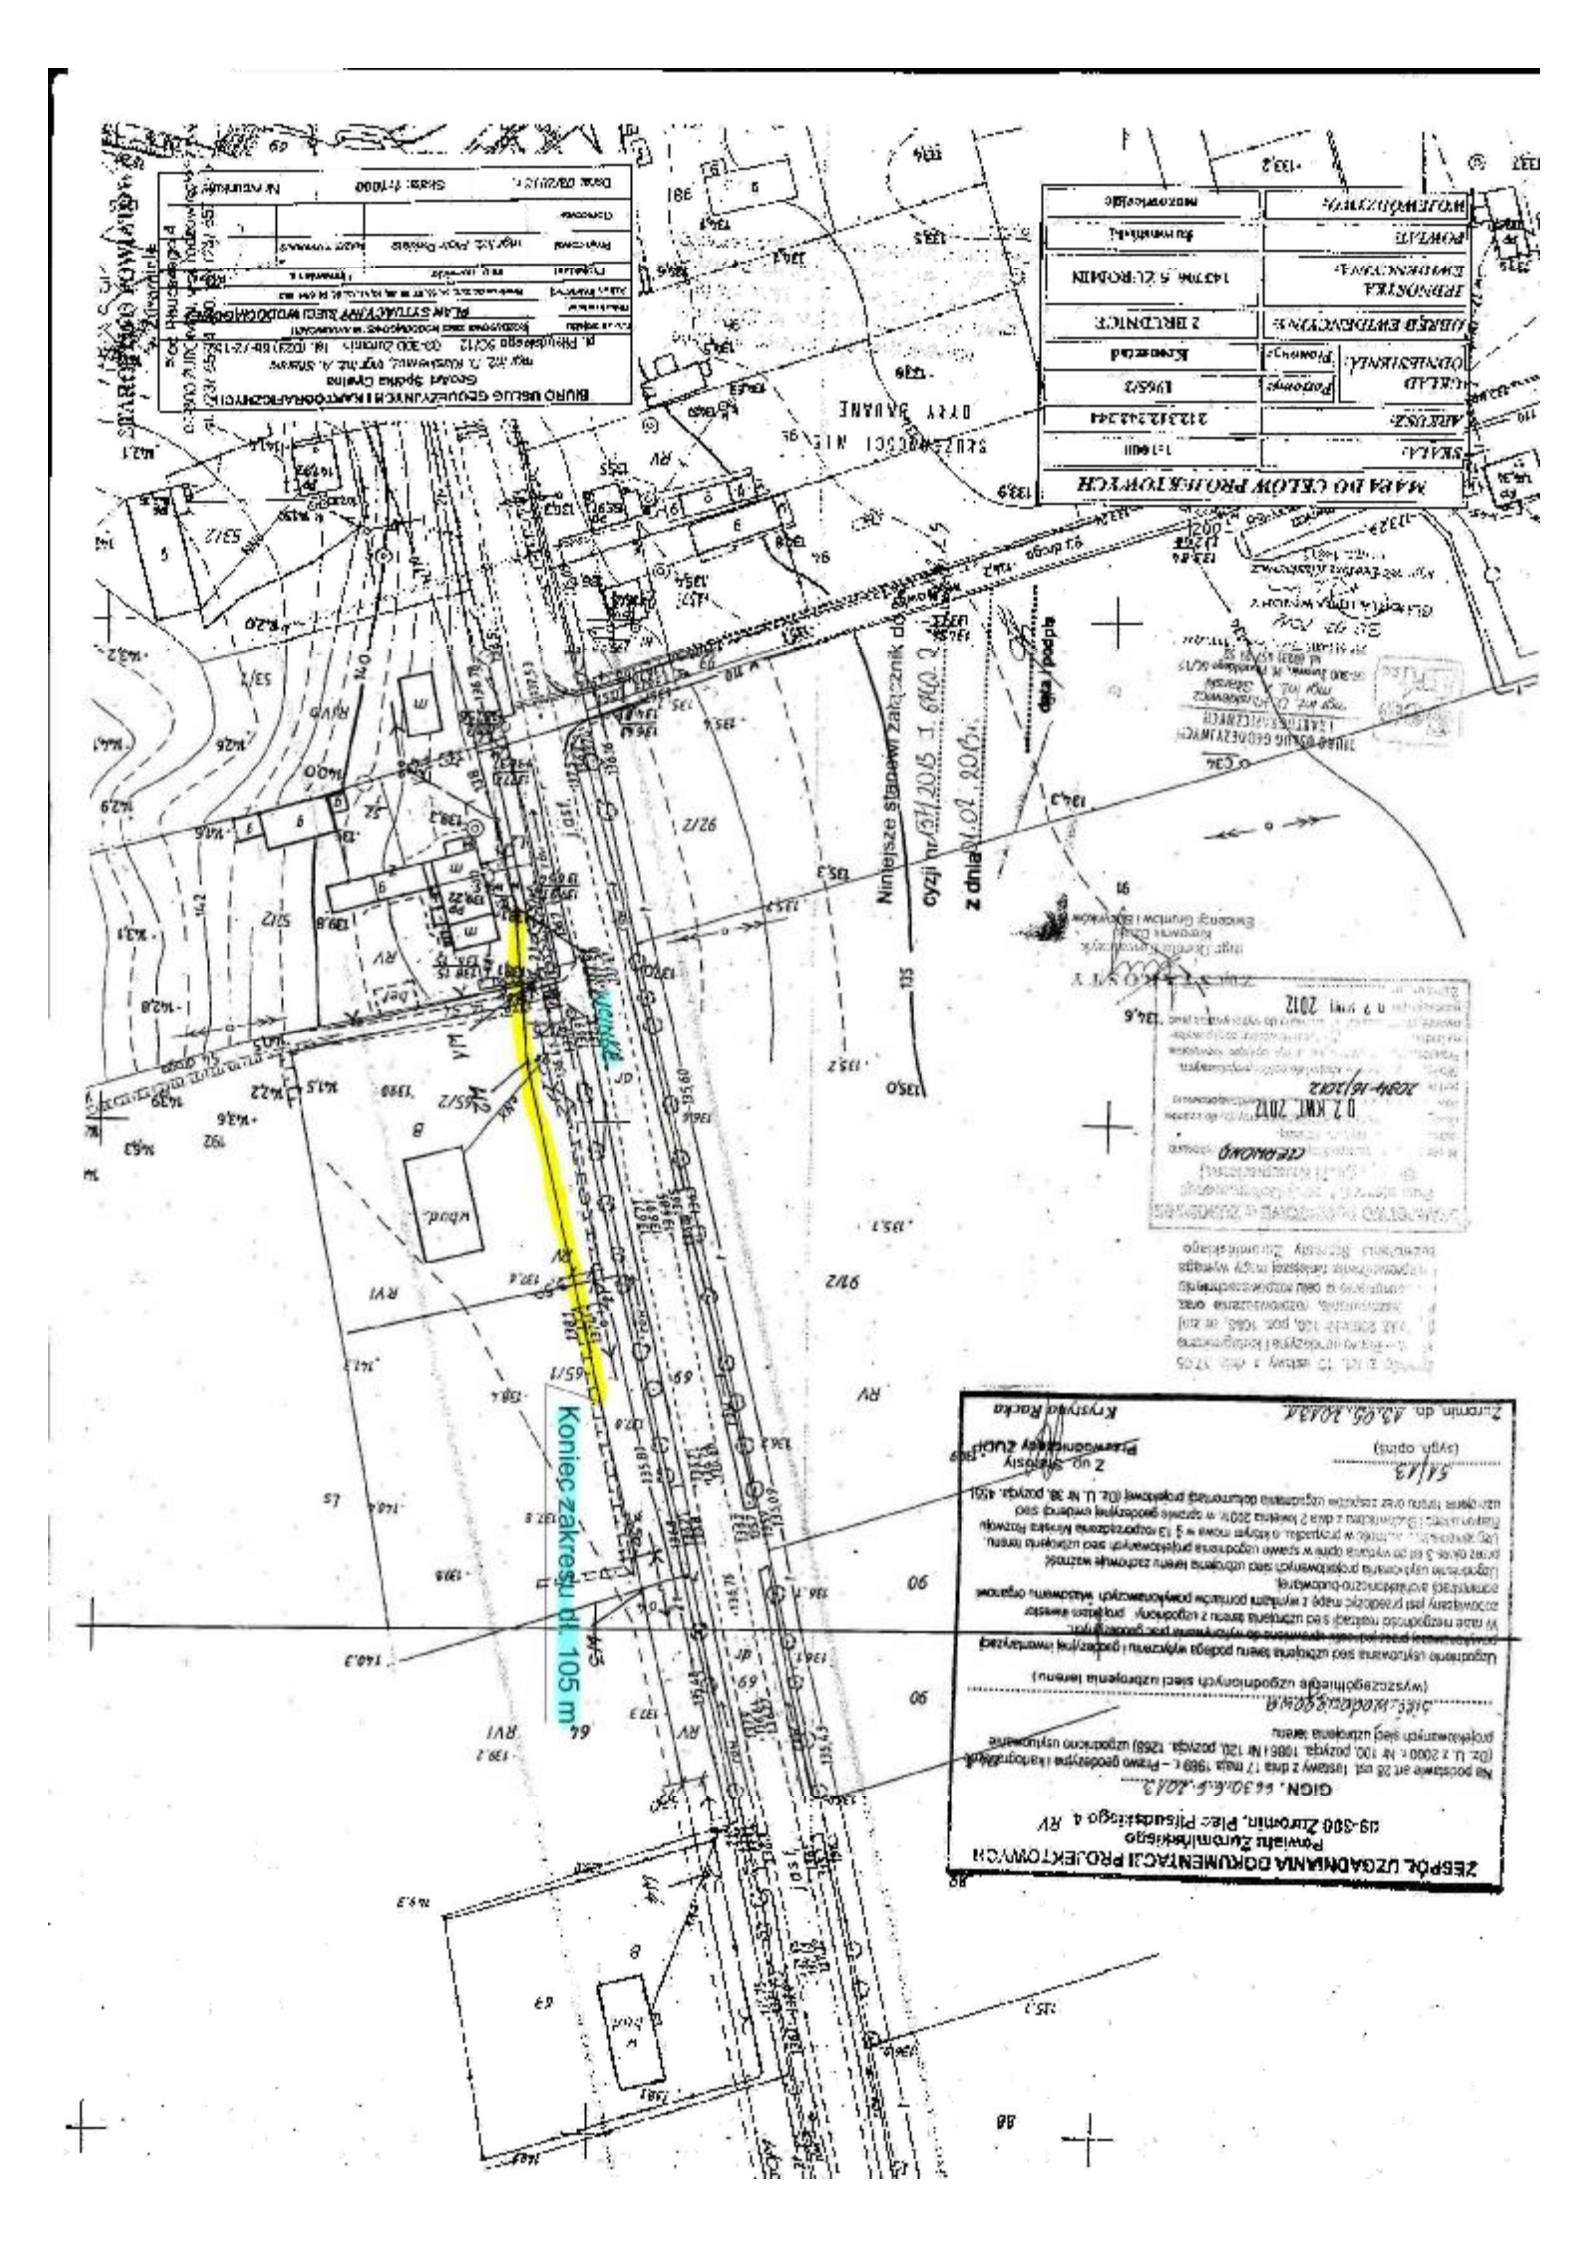
Koniec zakresu dł. 105 m