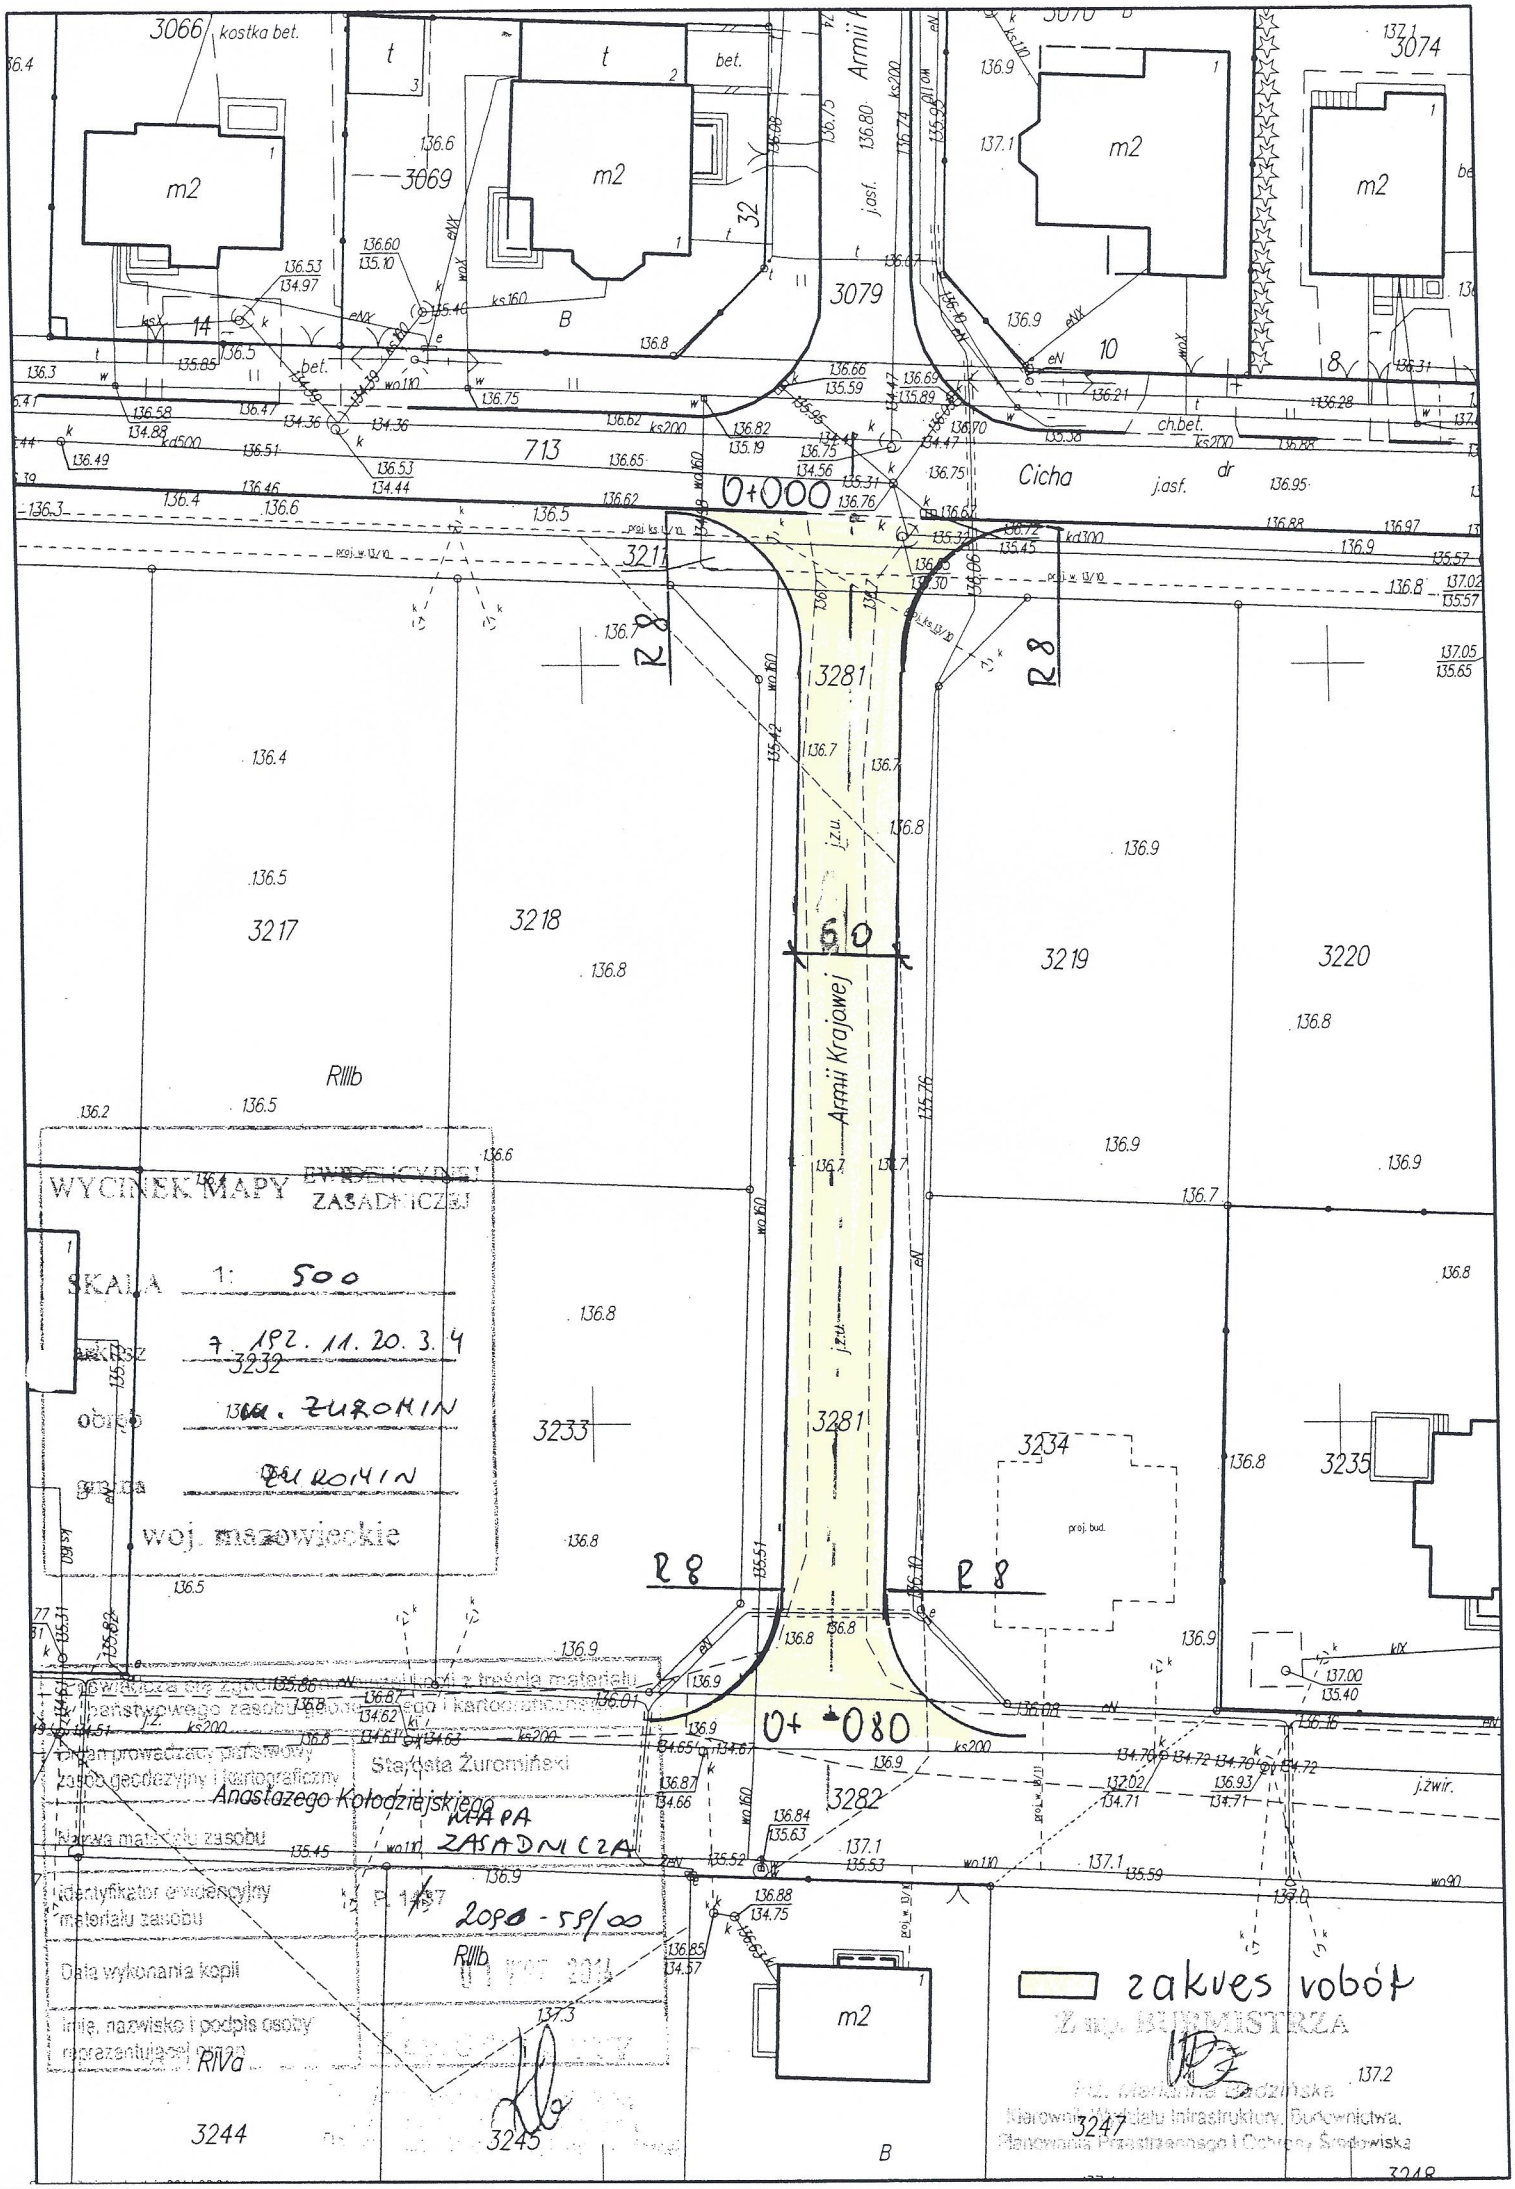
WYCINEK MAPY EWIDENCYJNEJ ZASADNICZEJ
SKALA 1: 500
arkusz 7.192.11.20.3.4
3232
obręb 1366. ŻUROMIN
gmina ŻUROMIN
woj. mazowieckie
Starostwo Powiatowe w Żurominie
Wydział Geodezji, Kartografii i Katastru
Starosta Żuromiński
MAPA ZASADNICZA
Identyfikator ewidencyjny materiału zasobu
2090 - 58/00
Data wykonania kopii
Imię, nazwisko i podpis osoby reprezentującej zasób
zakres robót
Armii Krajowej
Anastazego Kołodziejskiego
Cicha
j.asf.
j.żw.
j.żu.
ch.bet.
kostka bet.
bet.
m2
proj. bud.
R8
R11b
R11a
0+000
0+080
3066
3069
3074
3079
3211
3217
3218
3219
3220
3233
3234
3235
3244
3245
3247
3281
3282
713