


Projektował: Michał Pakieła nr: 172/P.OOD/11 MAZ/0172/P.OOD/11	Data : 06.2014 podpis	INWESTOR: Gmina i Miasto Żurmin 09-300 Żurmin Plac Piłsudskiego 3	Nazwa rysunku : Profil podłużny	Skala rysunku 1: 100/1000	Numer rysunku 3
---	--------------------------	--	---	---------------------------	-----------------

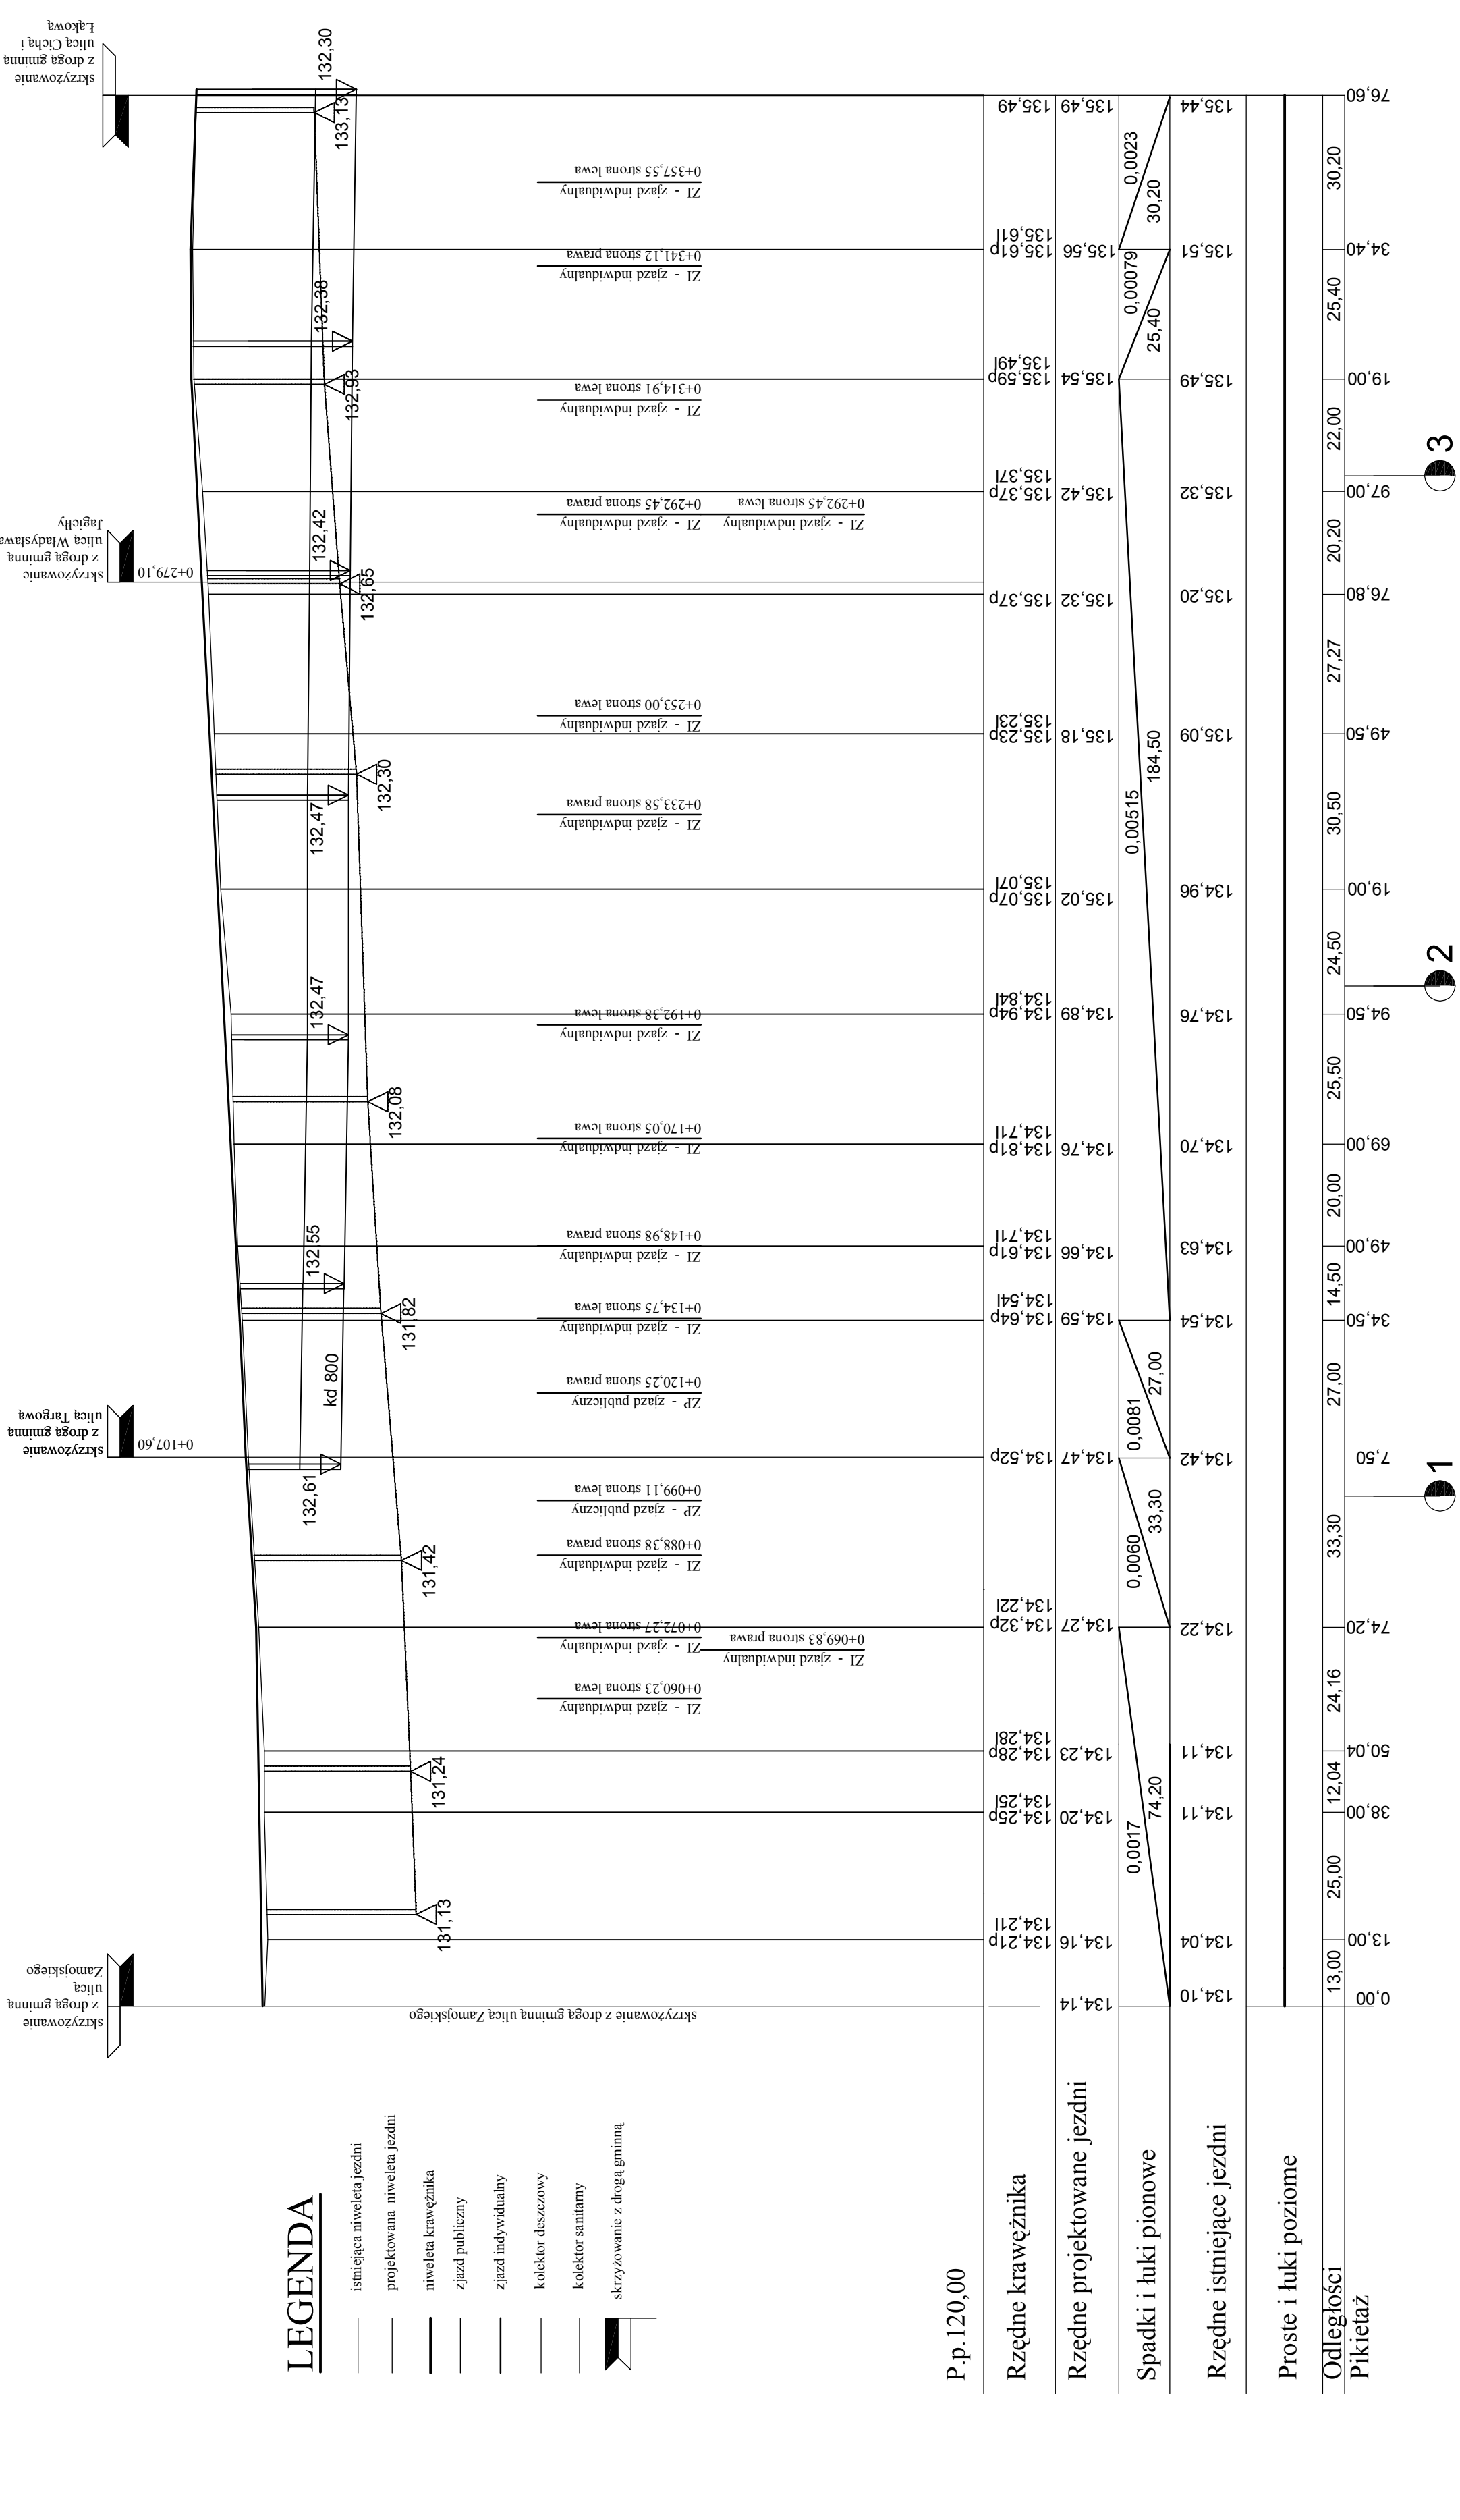

LEGENDA

- istniejąca nawlecia jezdni
- projektowana nawlecia jezdni
- nawlecia krawężnika
- zjazd publiczny
- zjazd indywidualny
- kolektor deszczowy
- kolektor sanitarny
- skrzyżowanie z drogą gminną

P.p. 120,00

Rzędne krawężnika

Rzędne projektowane jezdni

Spadki i łuki pionowe

Rzędne istniejące jezdni

Proste i łuki poziome

Odległości

Pikietaż