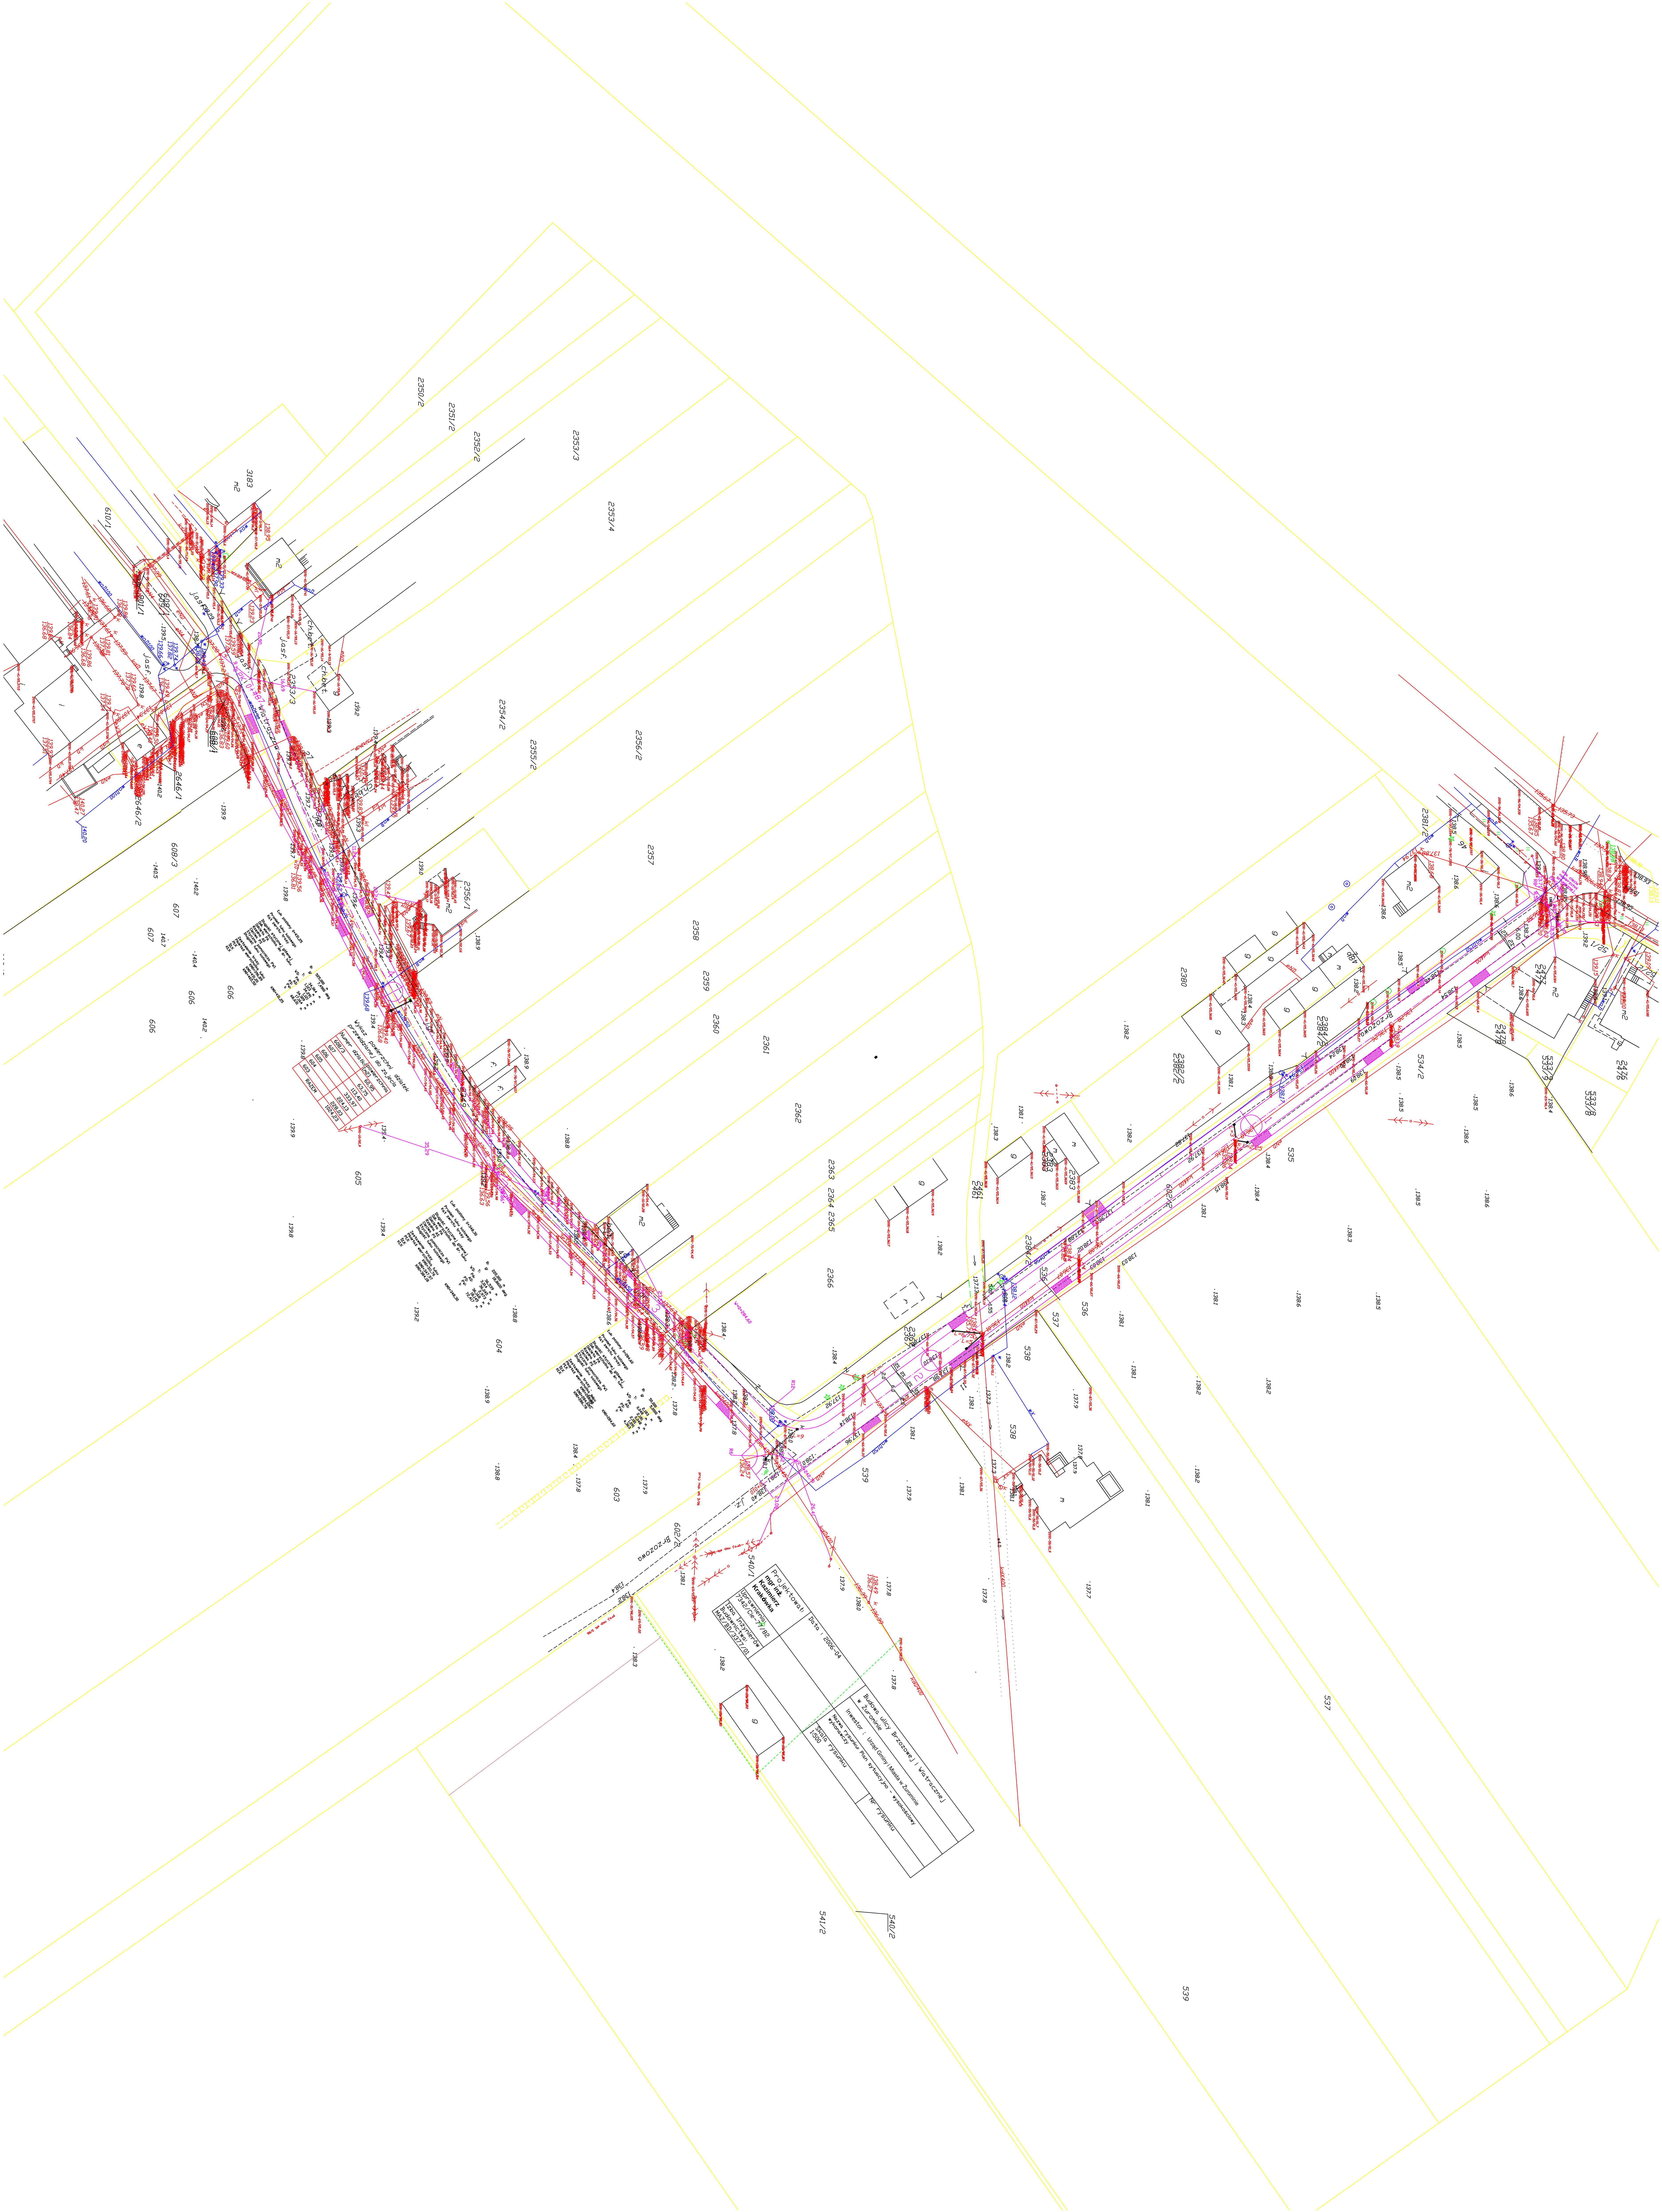
2350/2
2351/2
2352/2
2353/3
2353/4
2354/2
2355/2
2356/2
2356/1
2357
2358
2359
2360
2361
2362
2363
2364
2365
2366
2380
2381/2
2382/2
2384/2
2478
2476
533/3
533/8
534/2
535
536
537
538
539
540/1
540/2
541/2
602/2
603
604
605
606
607
608/3
2646/2
2646/1
3183
Brzozowa
Wiatraczna

Projektował:
mgr inż.
Kazimierz
Krakówka

Uprawnienia:
7342/Cie-71/82

Izba Inżynierów
Budownictwa:
MAZ/BD/3377/01

Data : 2006-04

Budowa ulicy Brzozowej i Wlatracznej
w Żurominie

Inwestor : Urząd Gminy i Miasta w Żurominie

Nazwa rysunku: Plan sytuacyjno - wysokościowy
wykonawczy

Skala rysunku
1:500

Nr rysunku