


krawężł drogi wojewódzkiej nr 560
POCZĄTEK OPRACOWANIA 0+000

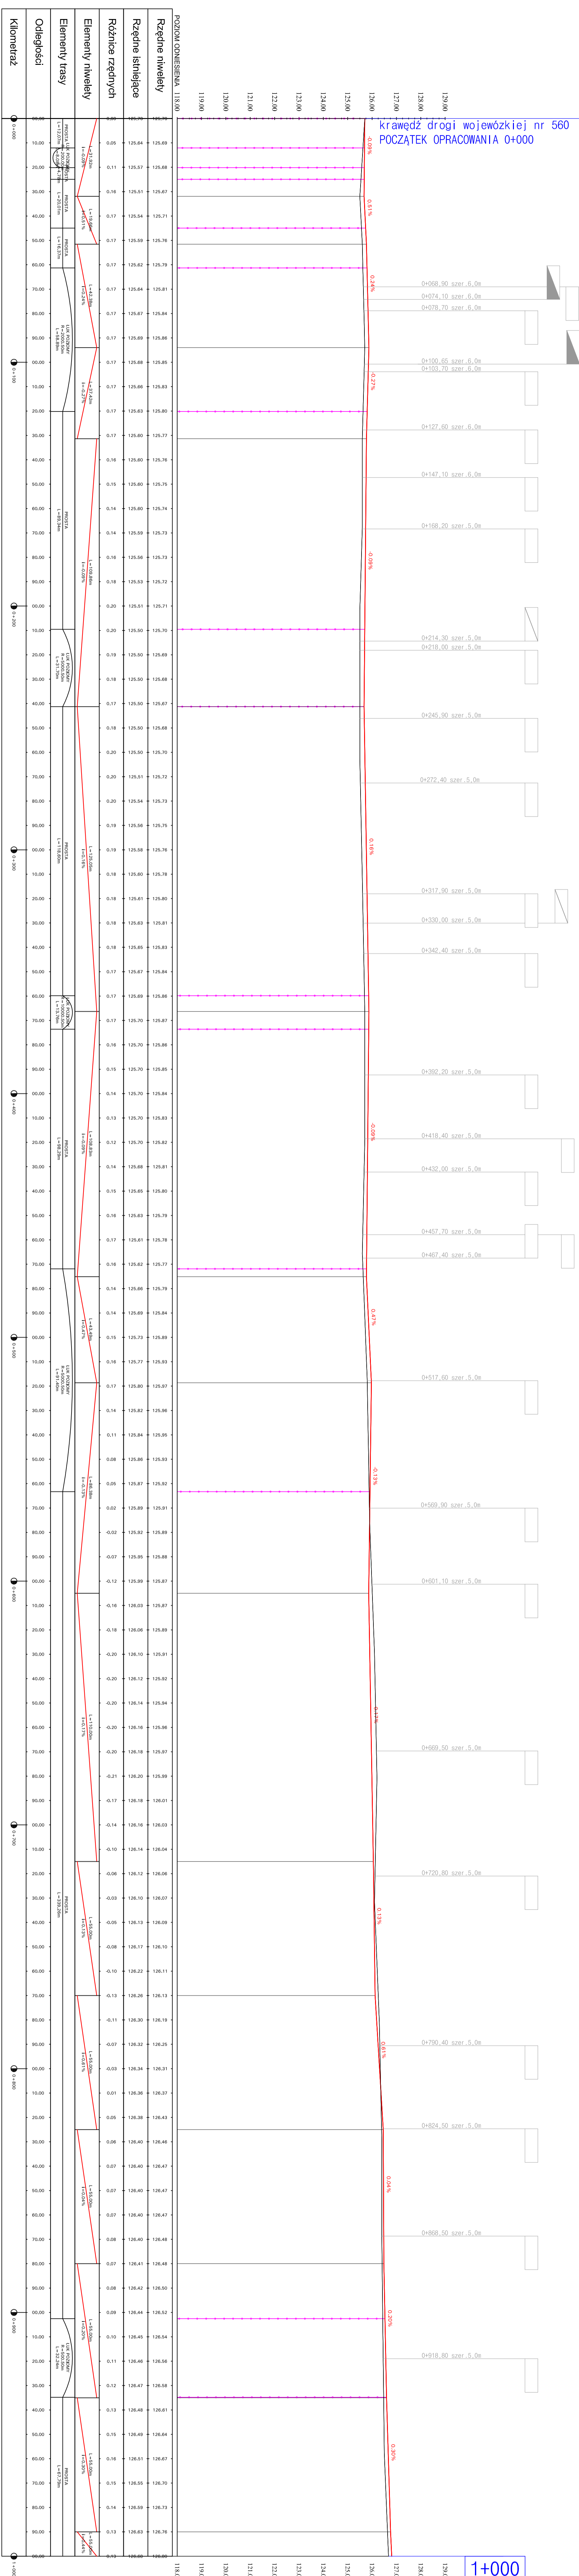

1+000

LEGENDA	
	ziard indywidualny z betonu
	ziard indywidualny z asfaltowego
	ziard indywidualny z asfaltowego i betonu gr. 8cm
	ziard indywidualny z betonu i asfaltowego
	SPRZĘŻENIE Z DNKA 500
	proł. iniekcja drogi

INWESTOR: URZĄD MIASTA I GMINY W ŻURONINIE

Nazwa i adres obiektu
Przebudowa drogi gminnej Franciszkowo-Poniatowo od km 0+000 do km 2+961

PROJEKT BUDOWLANY

Temat:
Przekroje konstrukcyjne

Lp.	Nazwisko i Imię	Stanowisko	Nr upr.	Data:	Podpis
1	Julian Kratkowski	Projektant		08.2008	
2	Piotr Pakietka	Asystent		08.2008	

Zacznik z dnem:
RYS./nr
3.1
Skala