


Profil podłużny

skala 1:100/1000

LEGENDA:

— teren
— nawierzchnia

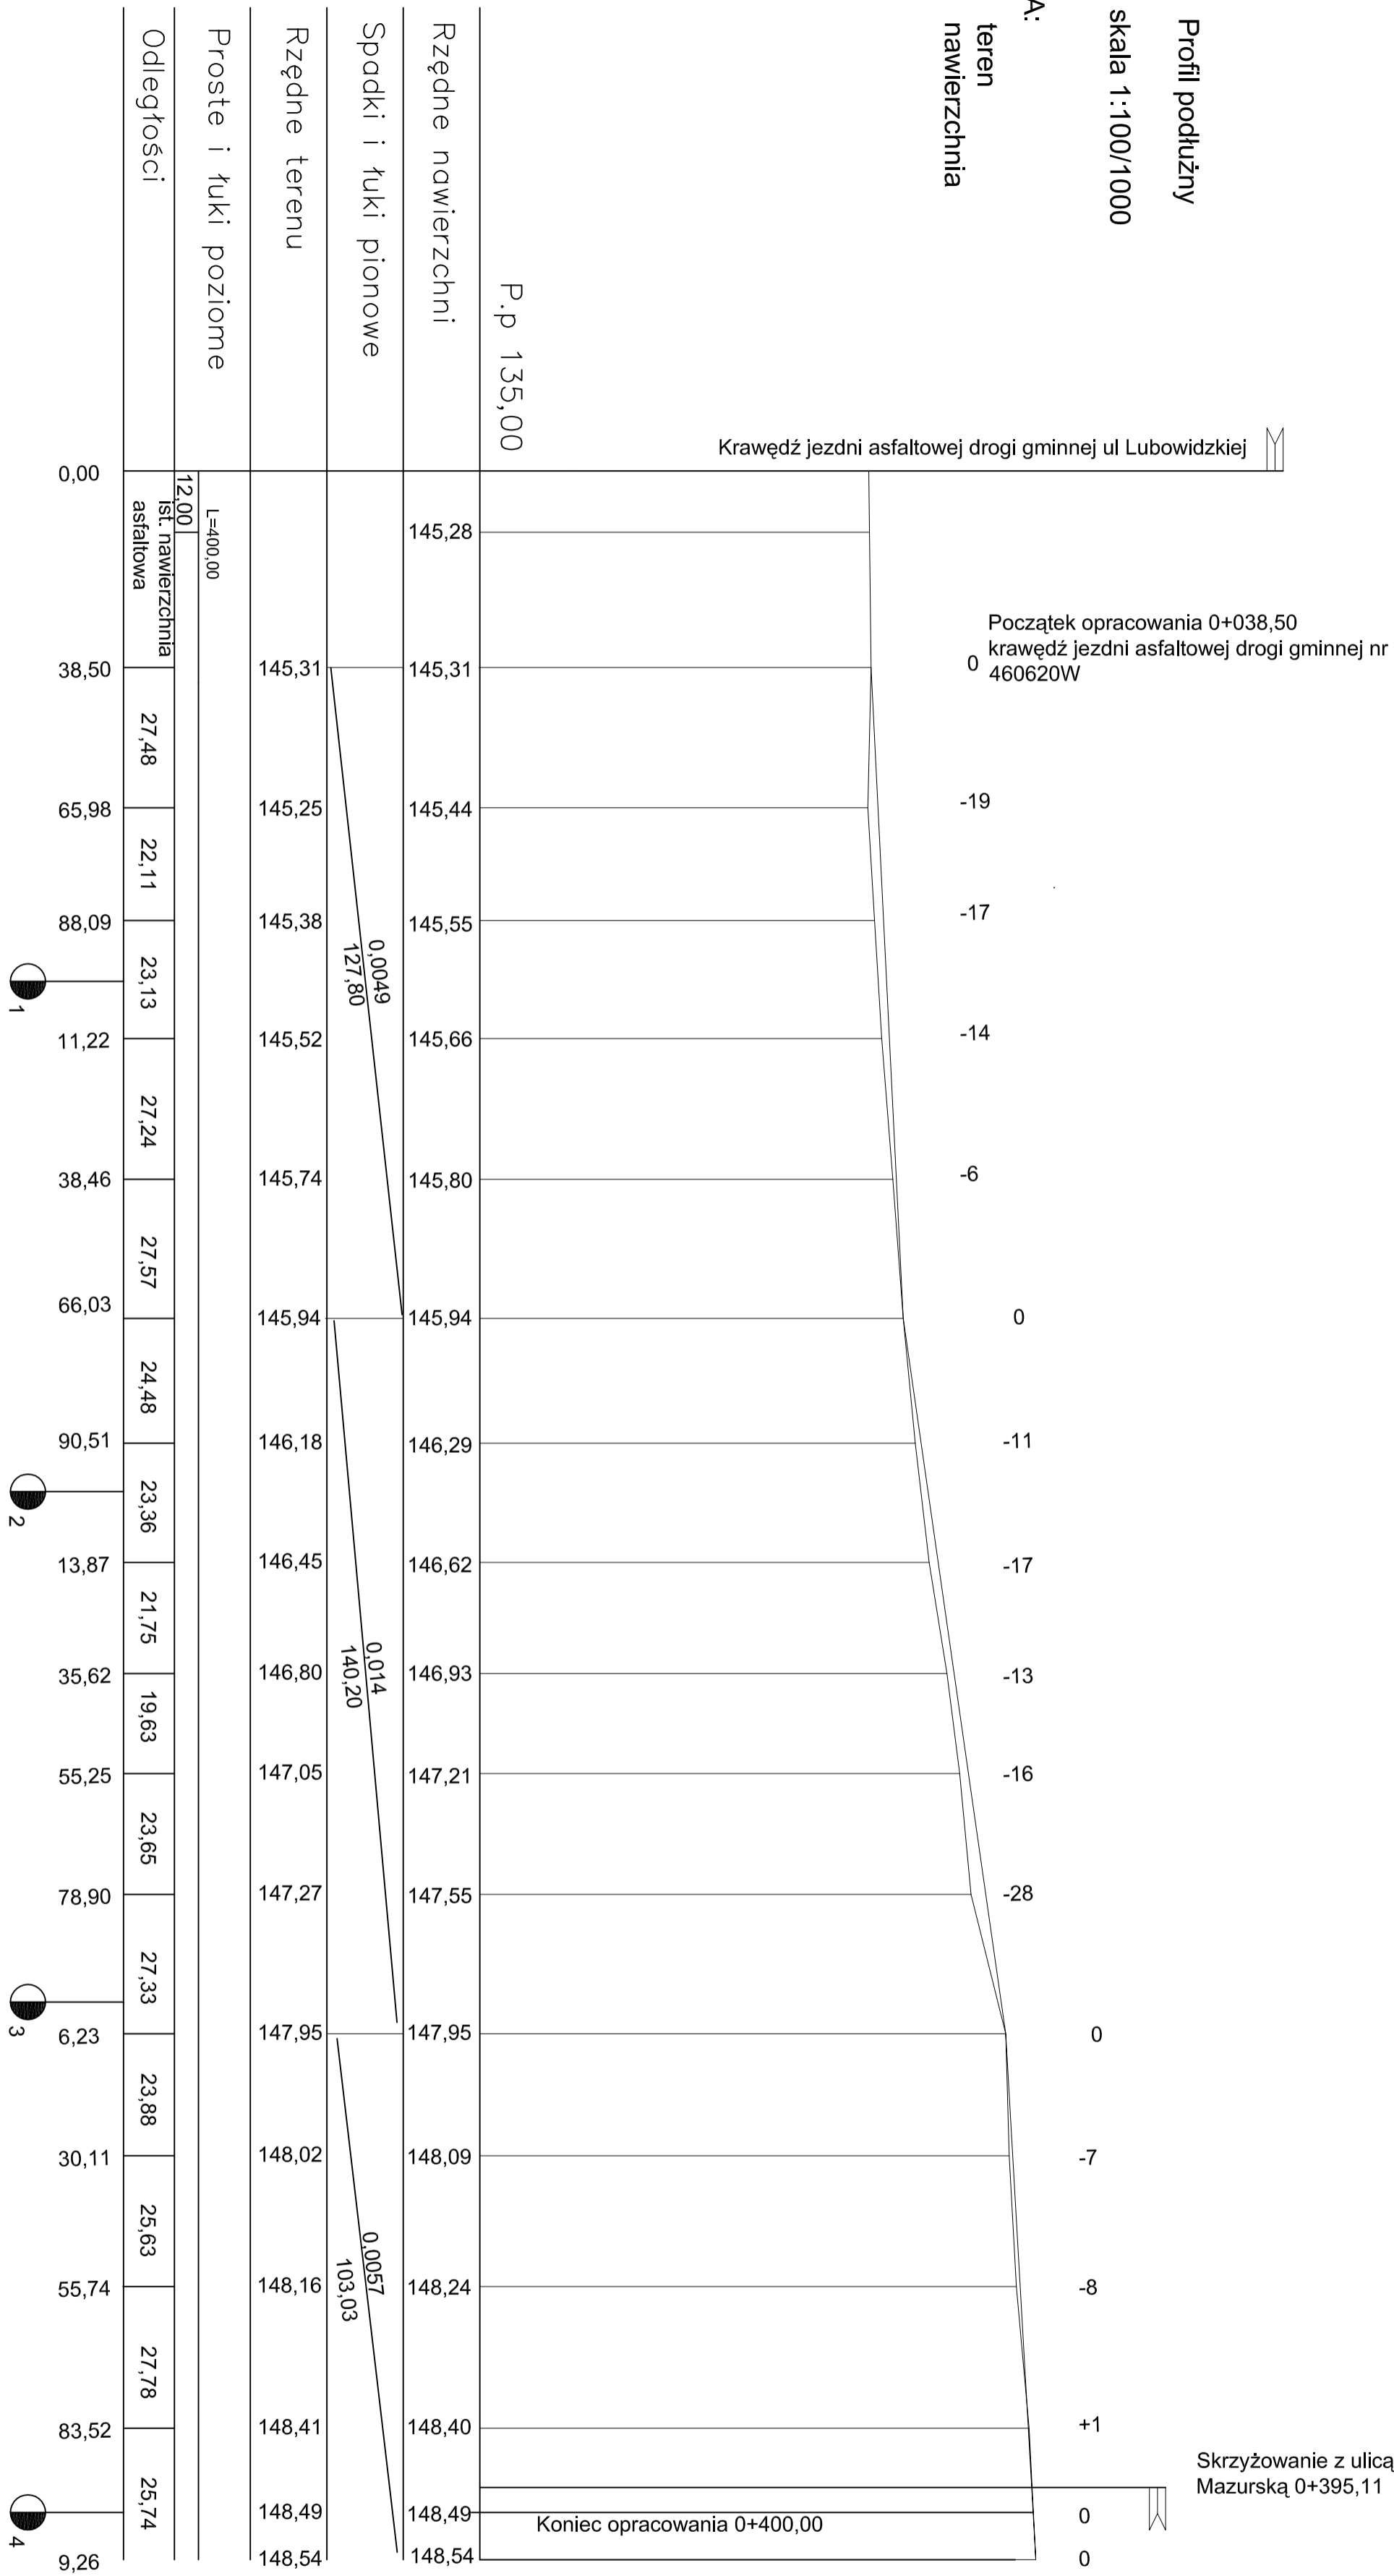

Projektował: Julian Kratkowski upr. nr. 784/66 Data : 07.2010 podpis	Przebudowa drogi gminnej ulicy Lubowidzkiej we Wiadrowie	
	INWESTOR: Gmina i Miasto Żuromin 09-300 Żuromin Plac Piłsudskiego 3	
	Nazwa rysunku : Profil podłużny	
	Skala rysunku 1: 100/1000	Numer rysunku 4/1