


Przekrój konstrukcyjny
od km 0+004,00 do km 0+012,50
odcinek od skrzyżowania z drogą powiatową w kierunku Sądowa

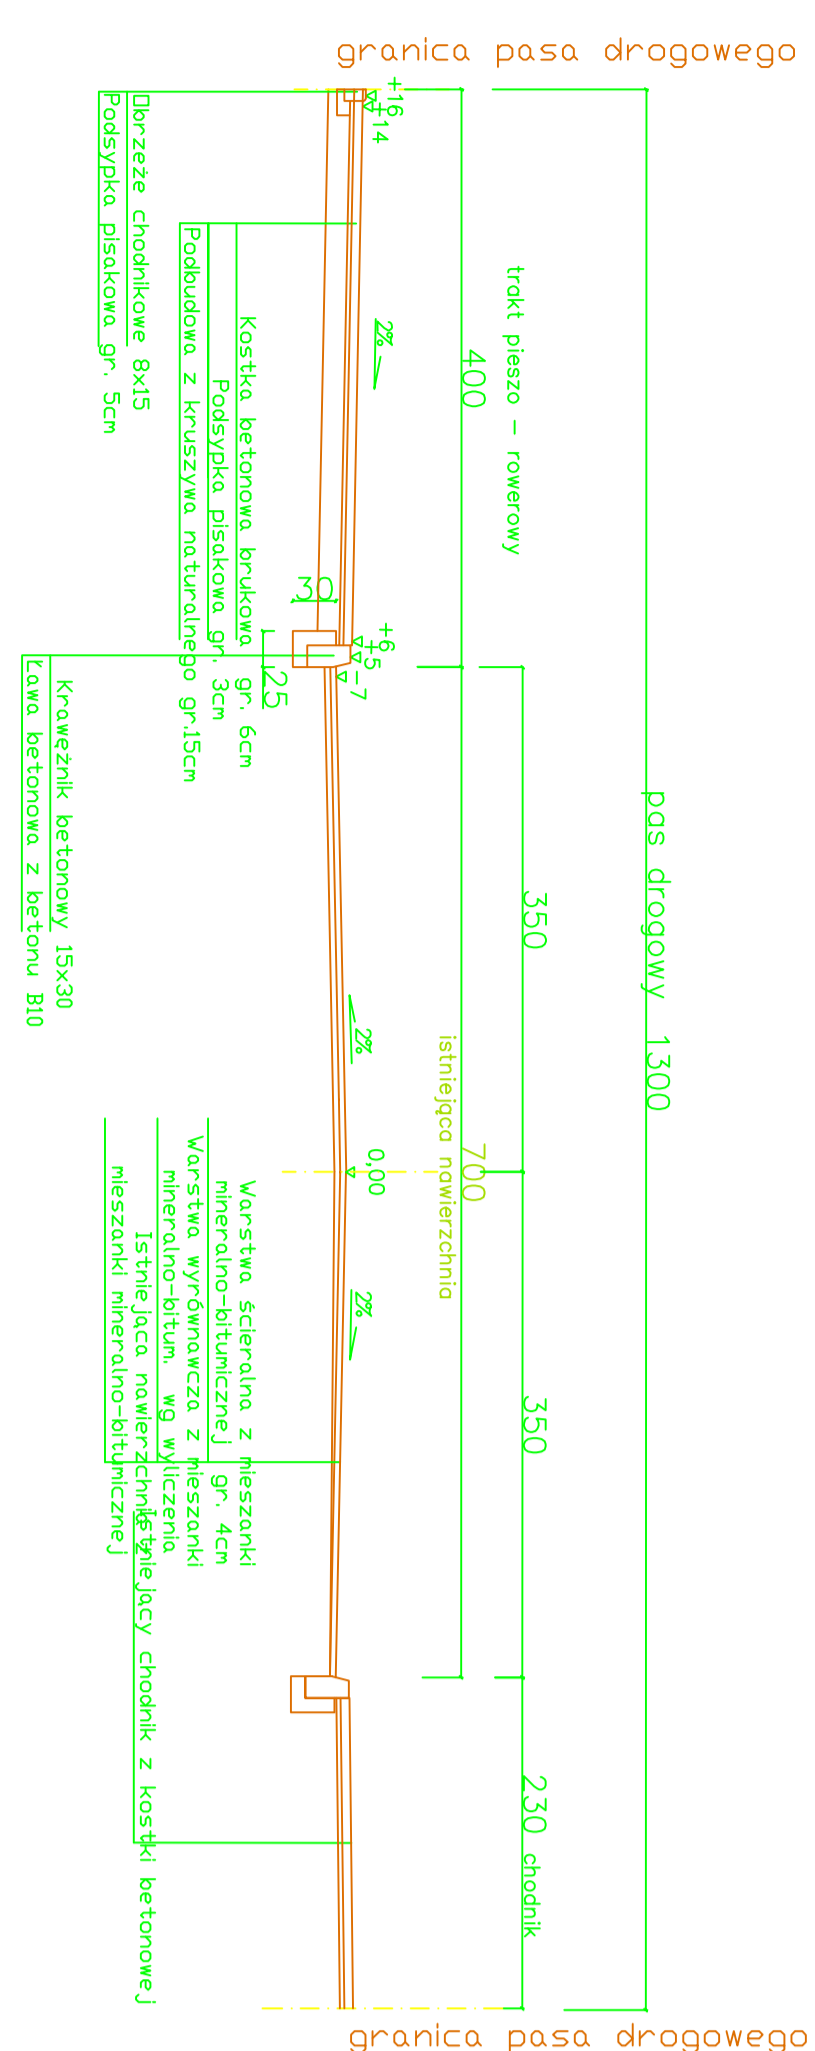


Wymiary w cm

BUDOWA TRAKTU – sieciarki pieszo-rowerowej w m. Czapusk			


Przekrój konstrukcyjny
od km 0+012,50 do km 0+060,00
odcinek od skrzyżowania z drogą powiatową w kierunku Sądowa

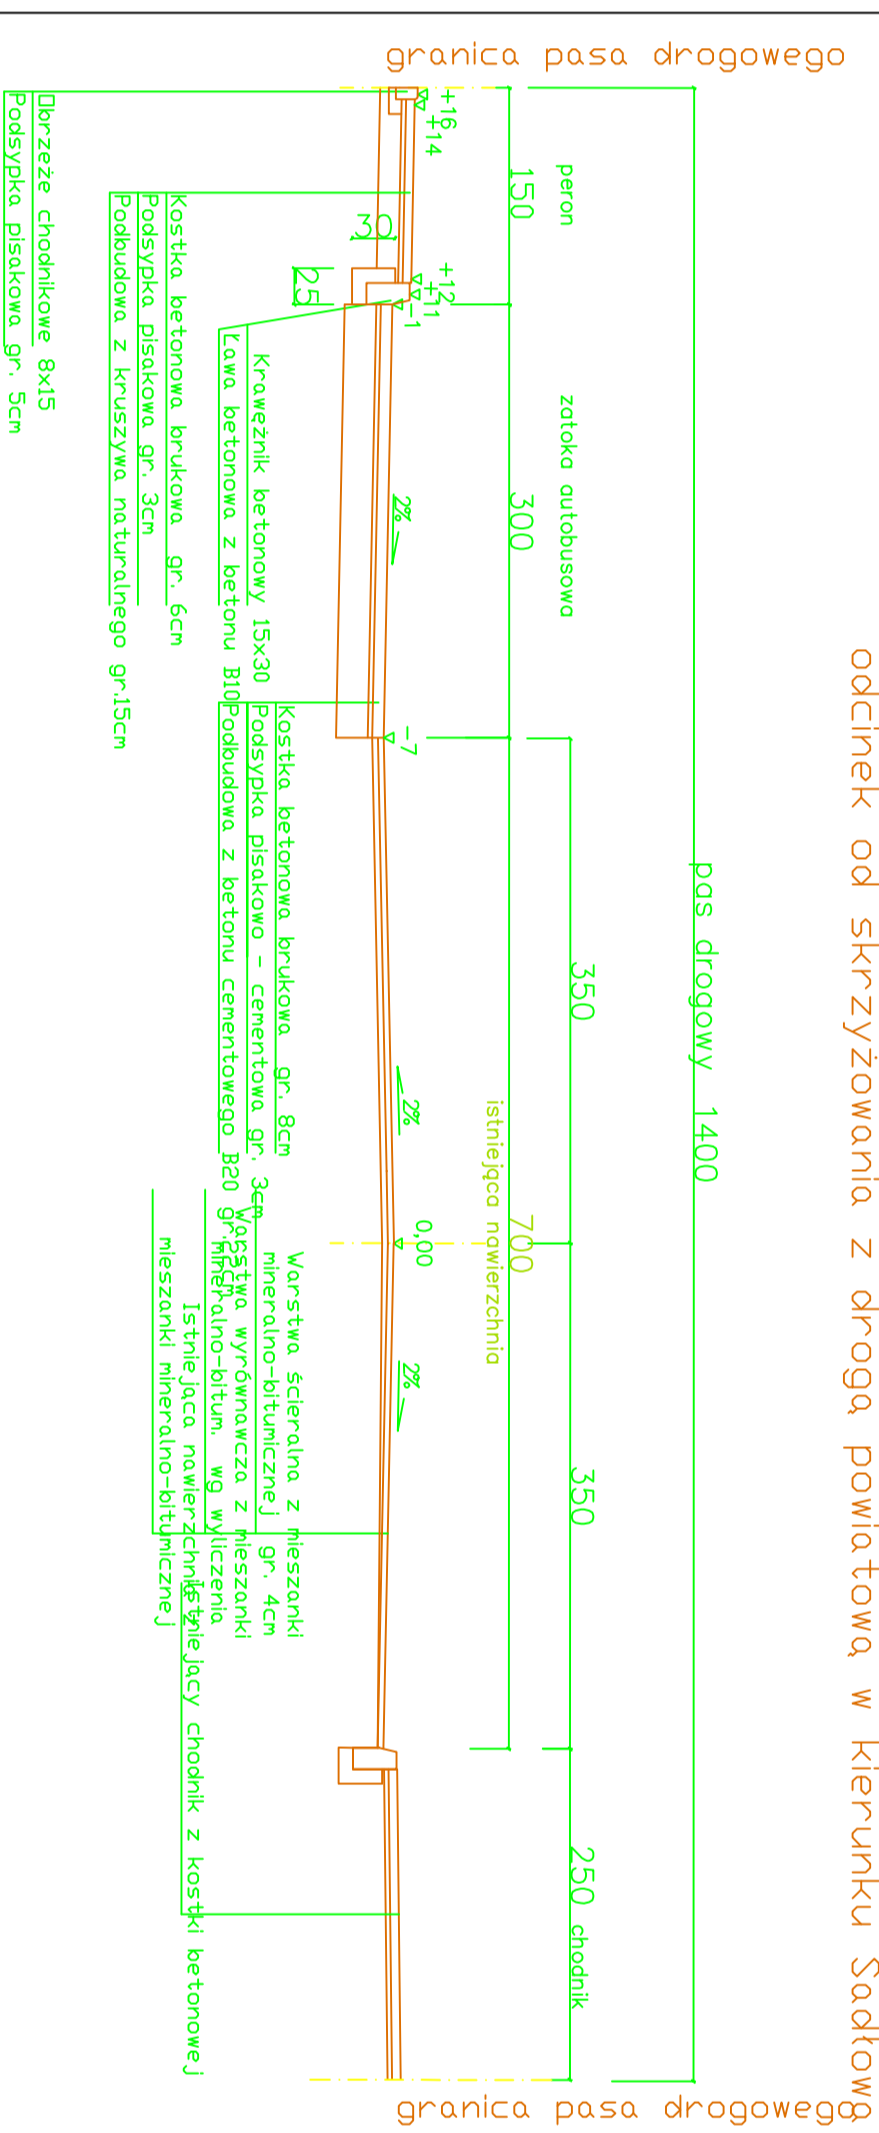


Wymiary w cm

BUDOWA TRAKTU – sieciarki pieszo-rowerowej w m. Czapusk			


Przekrój konstrukcyjny
od km 0+060,00 do km 0+323,00
odcinek od skrzyżowania z drogą powiatową w kierunku Sądowa

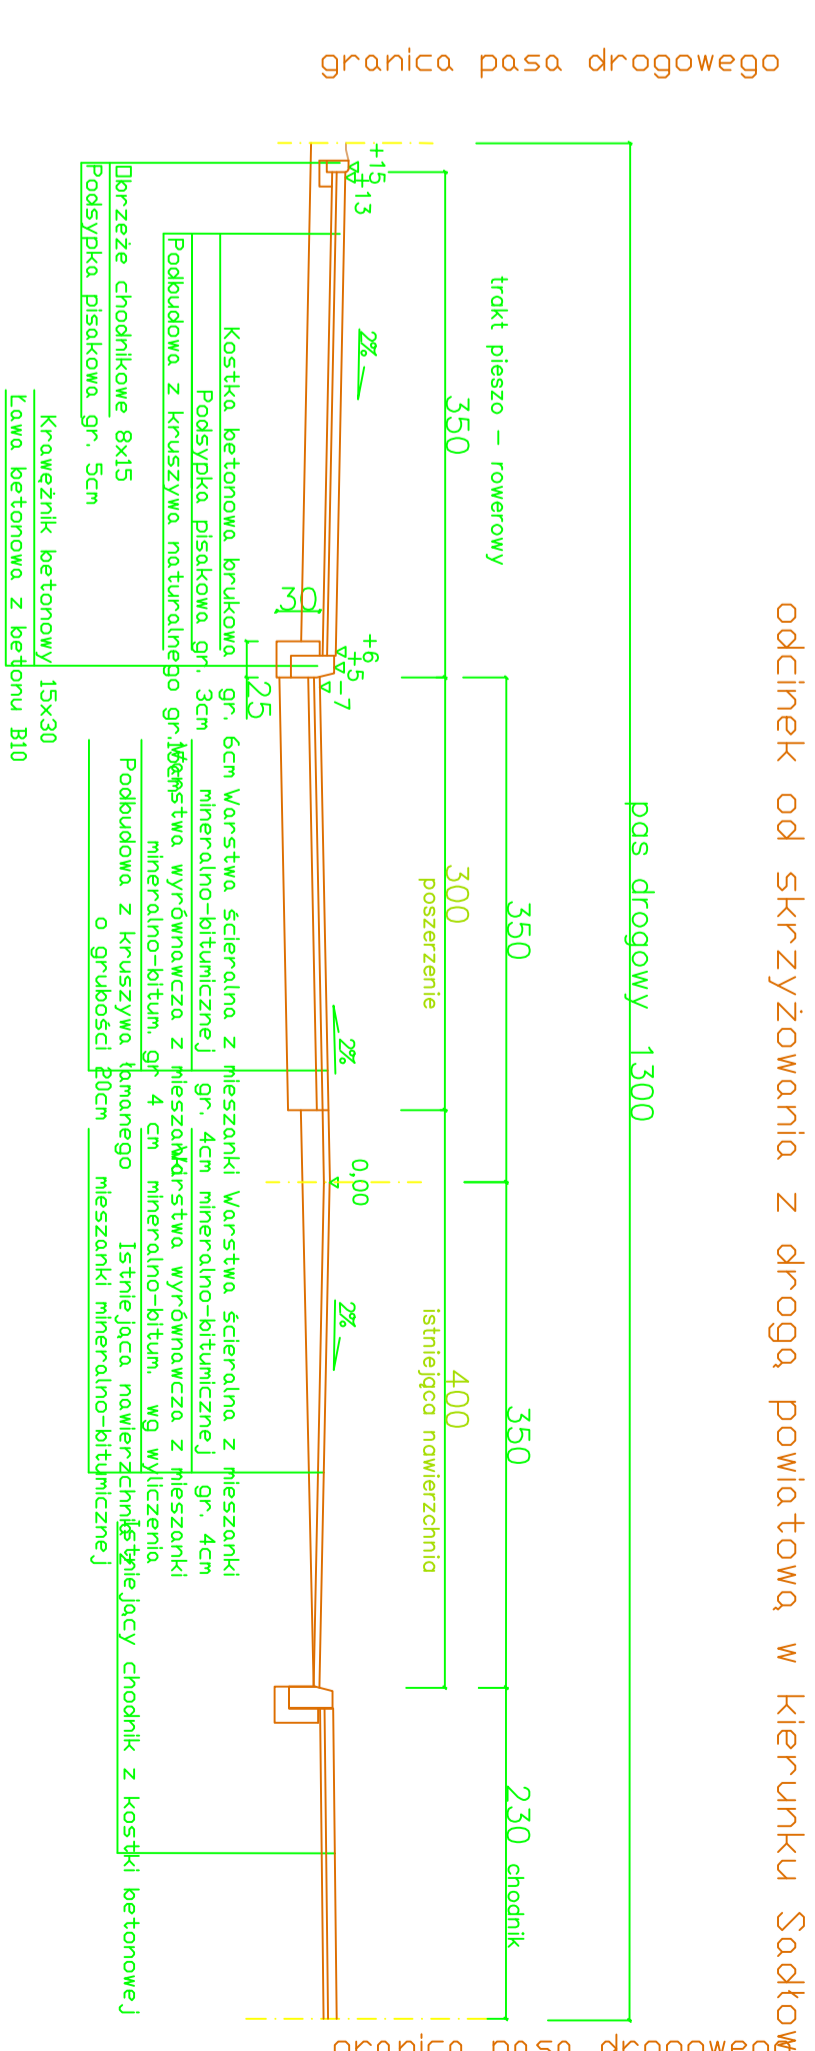


Wymiary w cm

BUDOWA TRAKTU – sieciarki pieszo-rowerowej w m. Czapusk			


Przekrój konstrukcyjny
od km 0+323,00 do km 0+360,00
odcinek od skrzyżowania z drogą powiatową w kierunku Sądowa

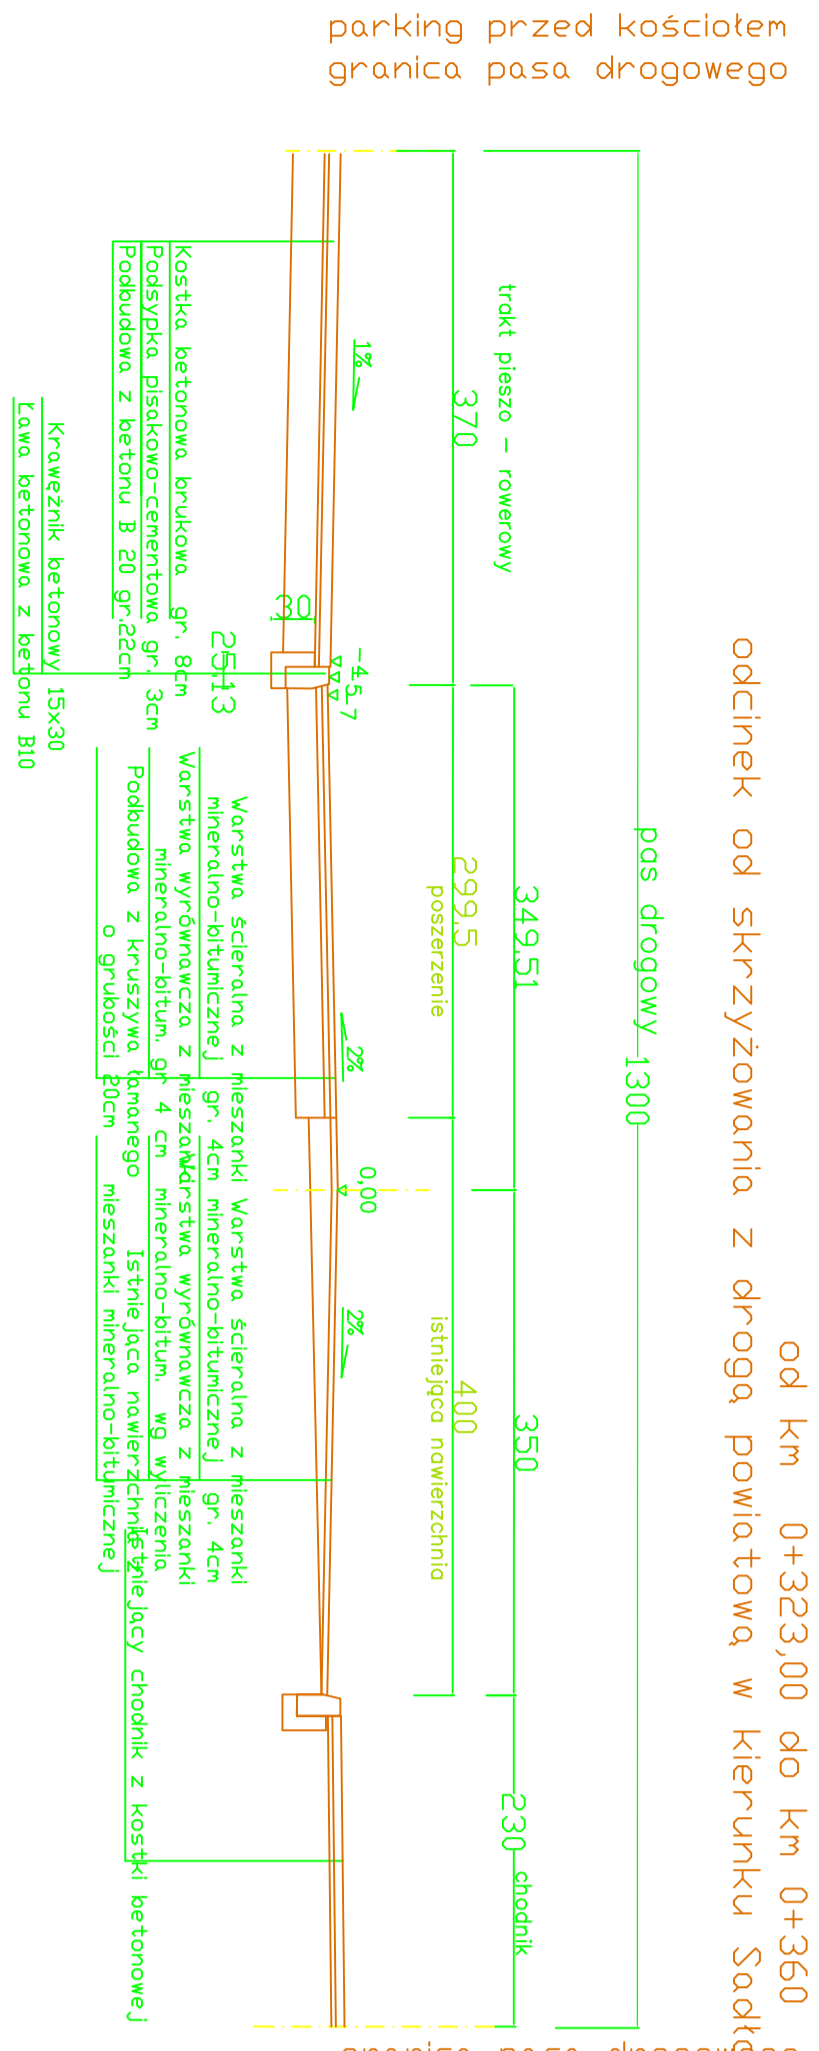


Wymiary w cm

BUDOWA TRAKTU – sieciarki pieszo-rowerowej w m. Czapusk			


Przekrój konstrukcyjny
od km 0+360,00 do km 0+406,00
odcinek od skrzyżowania z drogą powiatową w kierunku Sądowa

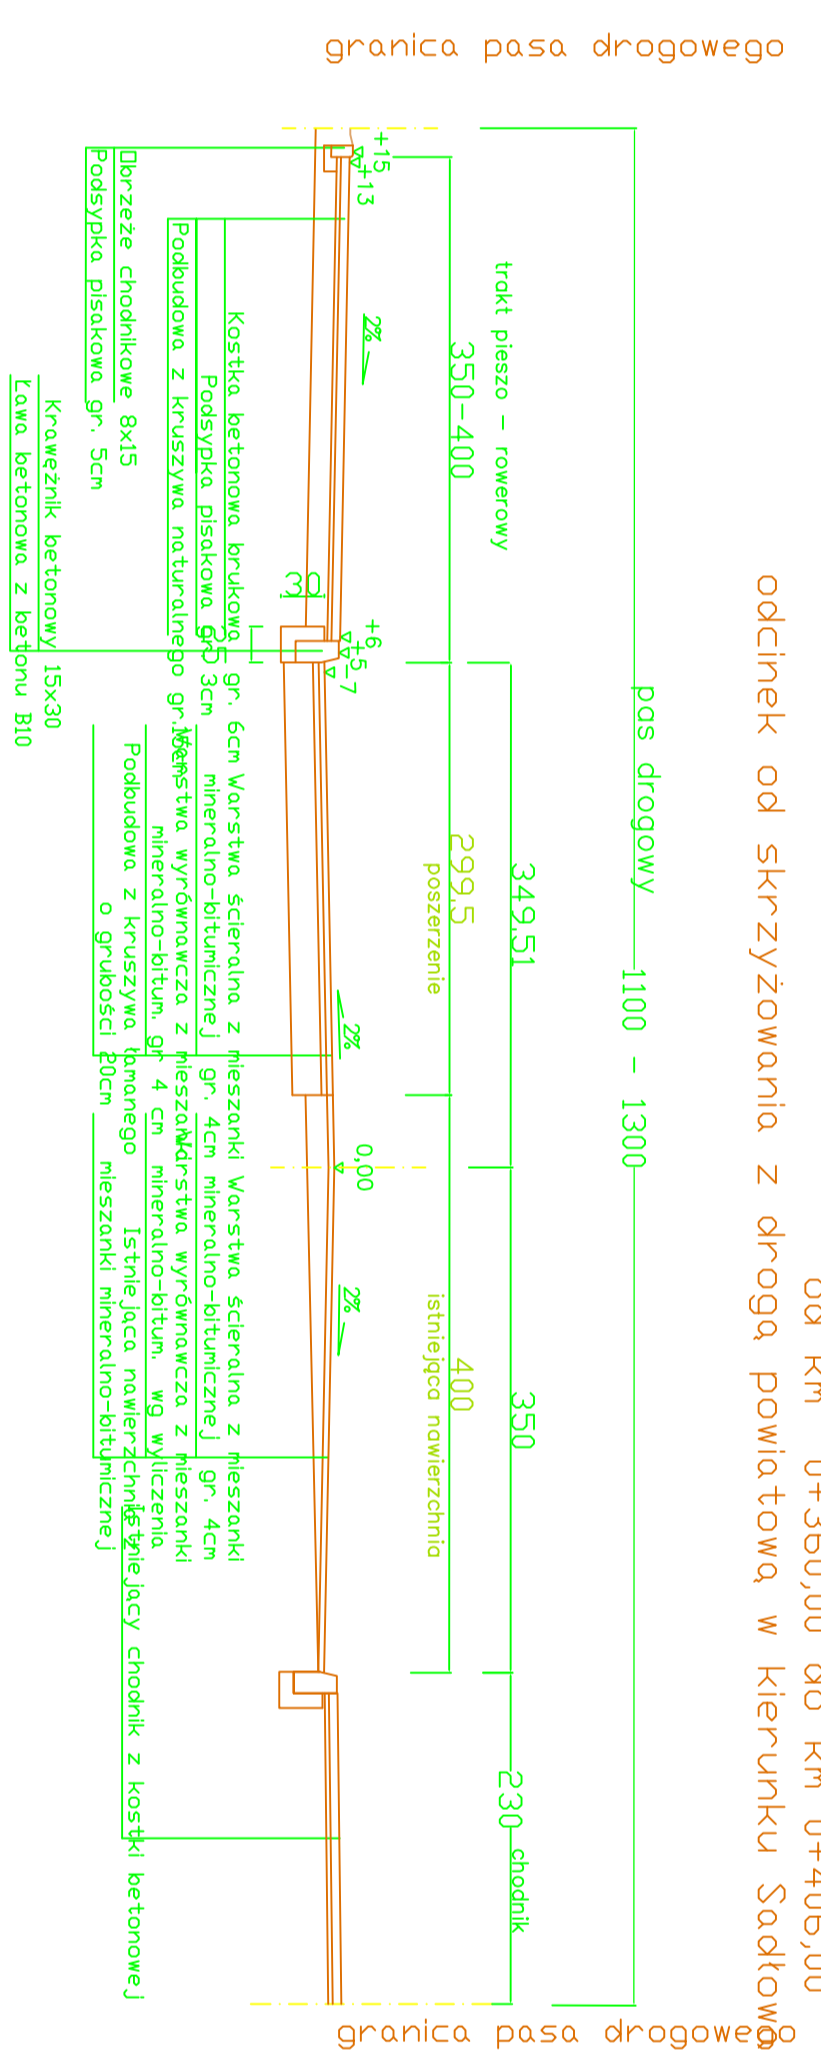


Wymiary w cm

BUDOWA TRAKTU – sieciarki pieszo-rowerowej w m. Czapusk			


Przekrój konstrukcyjny
od km 0+004,00 do km 0+125,00

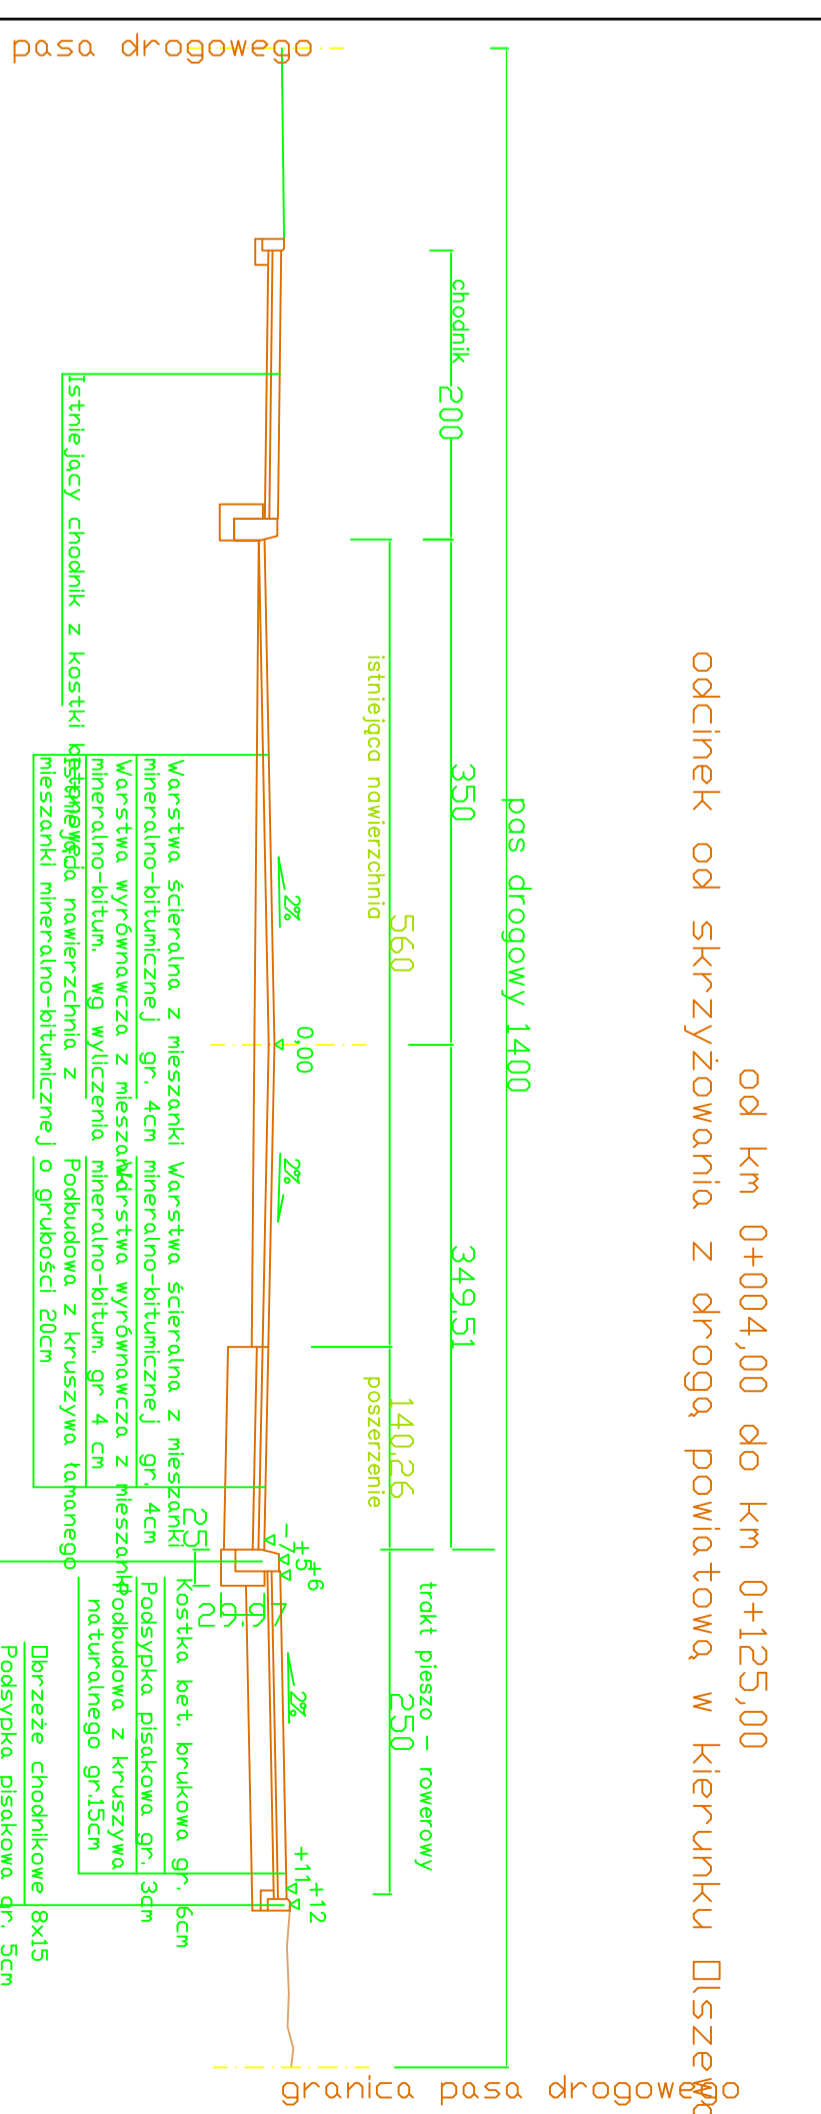


Wymiary w cm

BUDOWA TRAKTU – sieciarki pieszo-rowerowej w m. Czapusk			


Przekrój konstrukcyjny
od km 0+125,00 do km 0+168,00

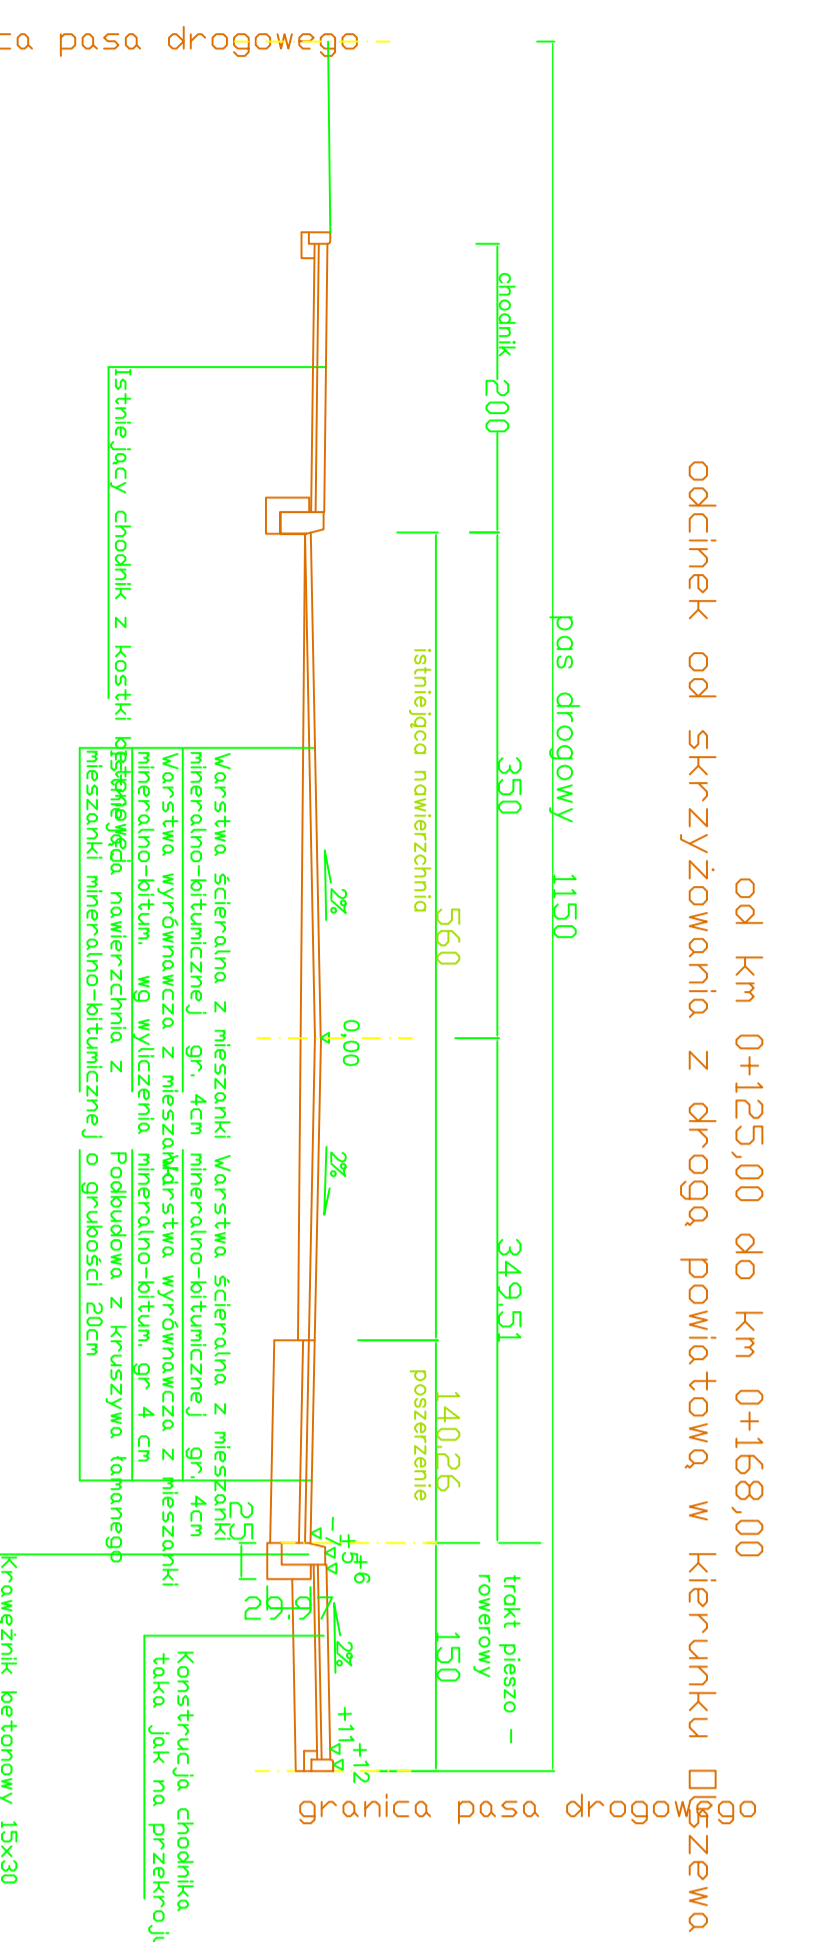

Wymiary w cm

BUDOWA TRAKTU – sieciarki pieszo-rowerowej w m. Czapusk			

